




**TCC**  
**DESIGN DE**  
**INTERIORES**


**ANDRÉIA CRISTINA GONÇALVES**

# PLANTA BAIXA

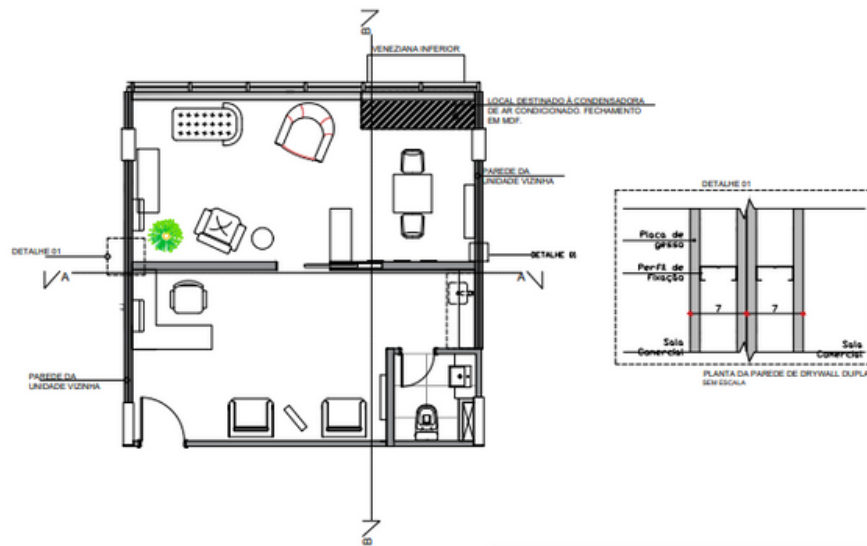


UNORTE - DESIGN DE INTERIORES	
Clinica de Psicologia	Flávia Bonadio
Georgina Business Park	Data: 7/11/2022
Andréia Cristina Gonçalves	Escala: 1:50
Observação:	Planta Baixa
	1/6

# LUMINOTÉCNICO

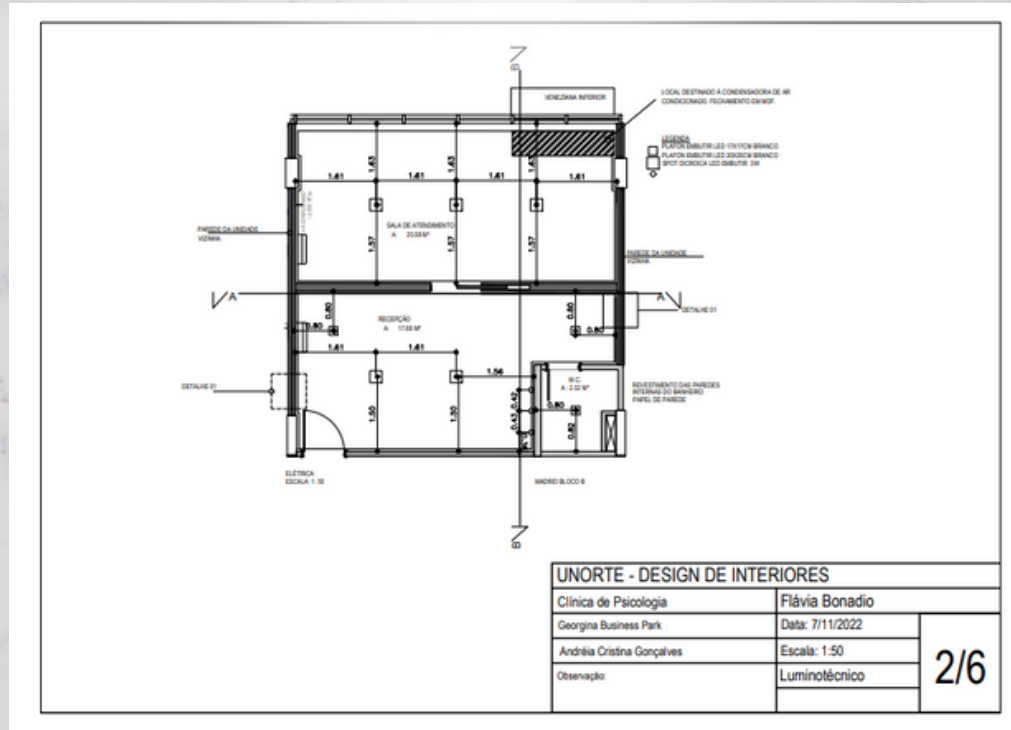


# ELÉTRICA

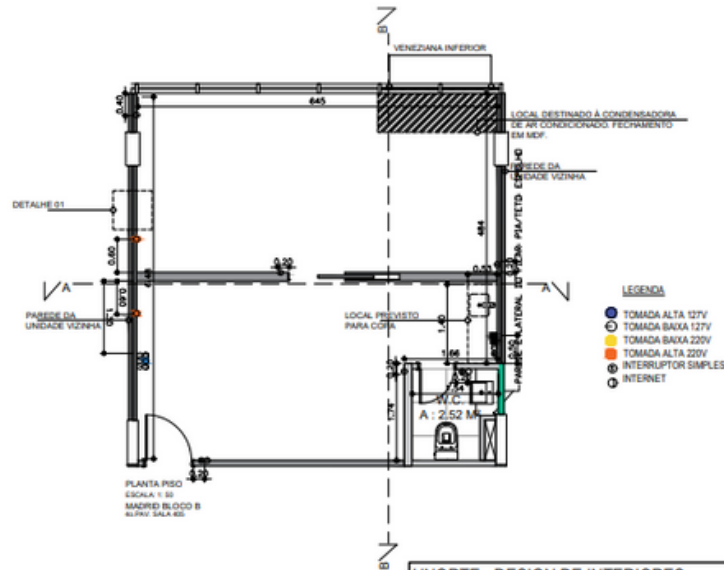


UNORTE - DESIGN DE INTERIORES	
Clinica de Psicologia	Flávia Bonadio
Georgina Business Park	Data: 7/11/2022
Andreia Cristina Gonçalves	Escala: 1:50
Observação:	Elétrica
<b>3/6</b>	

# CORTE A

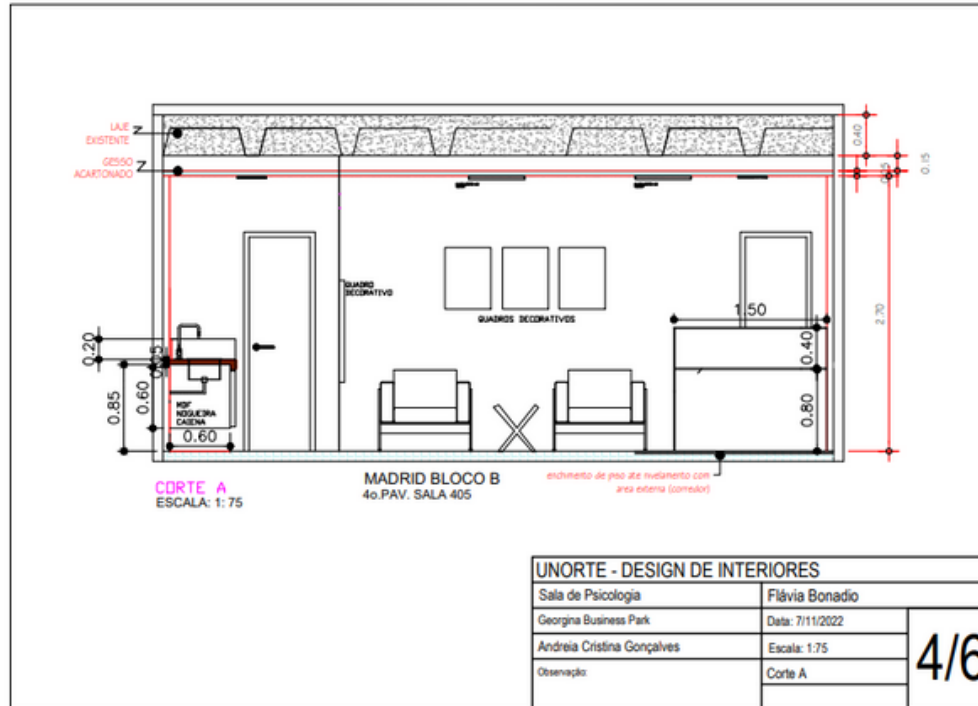


# CORTE B

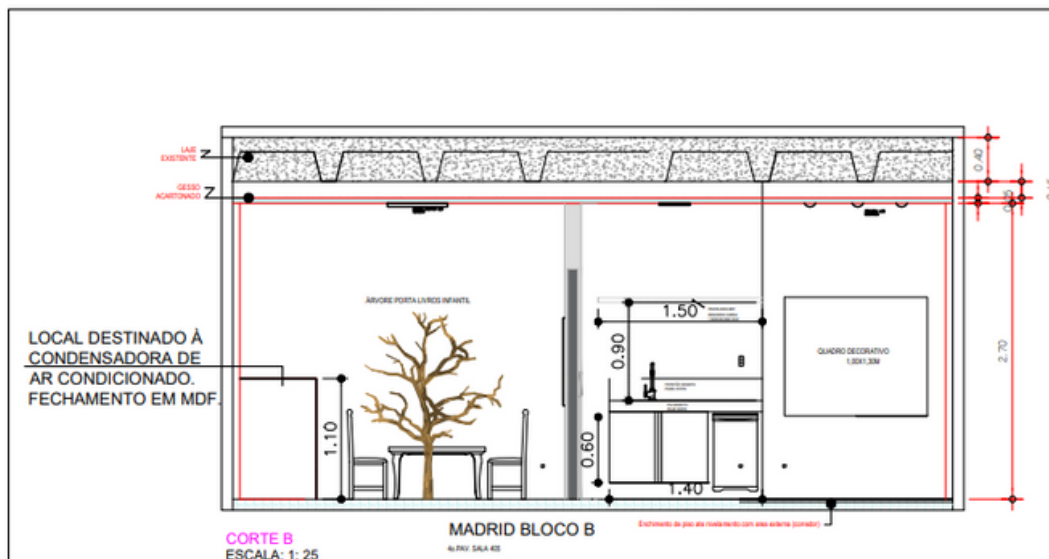


UNORTE - DESIGN DE INTERIORES		
Clinica de Psicologia		
Geogina Business Park	Data: 7/11/2022	5/6
Andreia Cristina Gonçalves	Escala: 1:25	
Observação:	Corte B	

# PISO

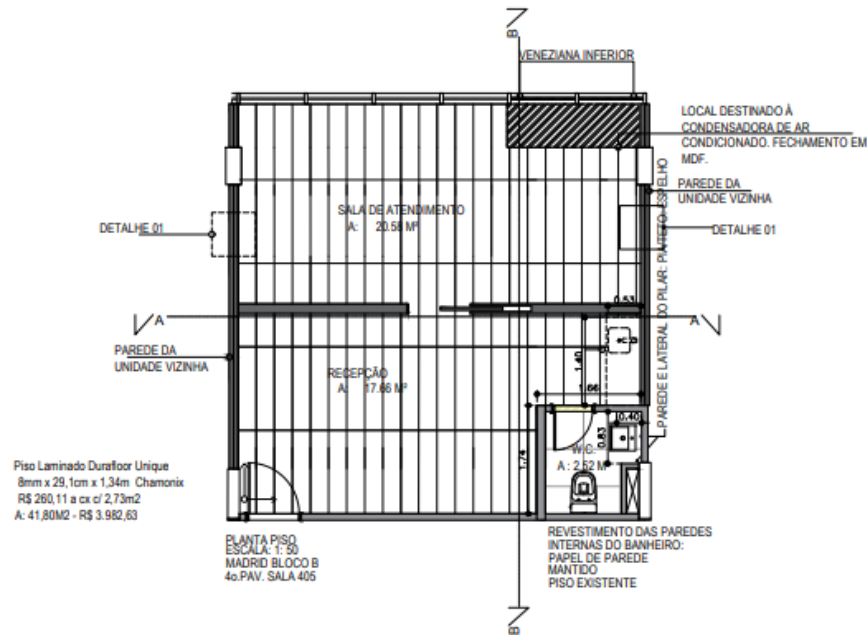

UNORTE - DESIGN DE INTERIORES	
Clinica de Psicologia	Flávia Bonadio
Georgina Business Park	Data: 7/11/2022
Andréia Cristina Gonçalves	Escala: 1:50
Observação:	Planta Piso
6/6	

# PROJETO EM 3D

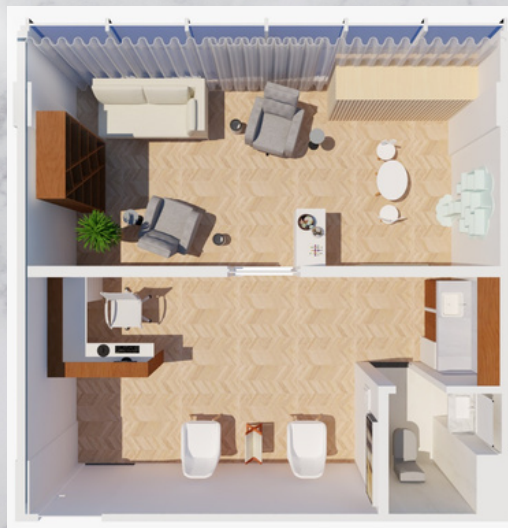

Obrigada