



UNORTE- CENTRO UNIVERSITÁRIO DO NORTE DE  
SÃO PAULO

Studio

móveis planejados



TCC

NOME: KARINNA FERNANDES DONATO TAFARELLO

ORIENTADORA: FLÁVIA BONNADIO

SÃO JOSÉ DO RIO PRETO 09/11/2022

# Fases do Projeto



## ATENDIMENTO

VISITA IN LOCO  
BRIEFING  
CONTRATO

## APRESENTAÇÃO

APRESENTAÇÃO DE  
PROJETO EM 3D

## PROJETO EXECUTIVO

PLANTAS EXECUTIVAS  
DETALHAMENTOS  
ORÇAMENTO FINAL

## ESTUDO PRELIMINAR

ESTUDO DE LAYOUT  
ESTUDO DAS MEDIDAS  
MAQUETE 3D  
ESCOLHA DE MATERIAIS

## ANTEPROJETO 1 E 2

1º REVISÃO DE PROJETO  
2º REVISÃO DE PROJETO

## GEORGINA BUSINESS

*Torre Madrid Sala 405*

**NOME:** Katharina

**TEL:** 17-99752-0848

**E-MAIL:** katharina@gmail.com

### **ESCRITÓRIO:**

Escritório destinado á venda de móveis planejados e decoração.

### **NECESSIDADES:**

A sala terá 2 ambientes distintos, sala de apresentação de projetos e recepção e sala dos projetistas executivos.

#### **SALA 1:**

A sala será composta de uma mesa com pelo menos 4 cadeiras para apresentação de projeto, com painel para tv, mostruários de MDF e PUXADORES

aparador para café e uma cozinha funcional para show room, teremos que ter vários tipos de portas com puxadores diferentes para que seja demonstrado o modelo de cada uma delas.

Cobogó para dividirmos o ambiente e uma porta de correr

#### **SALA 2:**

Nesta sala necessitamos de uma mesa para 4 profissionais de projetos e um móvel para impressora, será necessário um móvel para fechar a condensadora de ar condicionado .


### **LAVADO:**

Clean e moderno.

# BREFFING



# ESTUDO DO LAYOUT

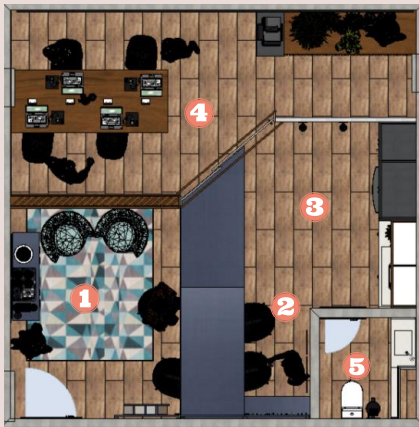

**1**

**RECEPÇÃO**

**2**

**SALA DE APRESENTAÇÃO**

**3**

**SHOW ROOM  
COZINHA**

**4**

**SALA DE PROJETOS**

**5**

**LAVABO**

# PLANTA BAIXA

## ESTUDO DE MEDIDAS



# MAQUETE EM 3D



# RECEPÇÃO



# SALA DE PROJETOS





# SALA DE PROJETOS



# SHOW ROOM COZINHA



# SHOW ROOM COZINHA



# DIVISÓRIA DOS AMBIENTES



# DIVISÓRIA DOS AMBIENTES



# SALA DE PROJETOS



# SALA DE PROJETOS



# SALA PROJETOS





# LAVABO



# ESCOLHA DOS MATERIAIS

Escritório

Parede


Vaso Vietinalita

Arandela

Porcelanato  
Portobello

Papel de  
Parede

Tapete

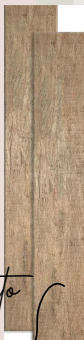

# MATERIAIS E INVESTIMENTO

*Escritório*



Suvinil Cimento Queimado - R\$199,00 cada lata  
BASE TUNEL CONCRETO- RN 169  
49.4M<sup>2</sup> ( 6 latas de 5 litros)



ARANDELA jabuticaba preta  
C/2 globos de VIDRO  
R\$249,00



Tapete São Carlos  
LINHA- SUPREME - R\$1099,00  
2.0X2.50



Papel de Parede  
5.90<sup>2</sup> = 2 Rolos  
R\$120,00 cada rolo



Vaso Fibra de Vidro  
ESTILO VIETNAMITA- R\$299,00



Poltrona Crown Pés Palito Ponteira Gold  
Veludo Turquesa  
R\$1.481,00




Porcelanato Portobello Peroba Envelhecida  
Acetinado Retificado 20X120cm Castanho  
41.80m<sup>2</sup> = 36 caixas R\$164,10 CADA CAIXA




MÓVEIS PLANEJADOS  
R\$59.654,00

**TOTAL R\$ 65.676,76**

# PROJETOS EXECUTIVOS

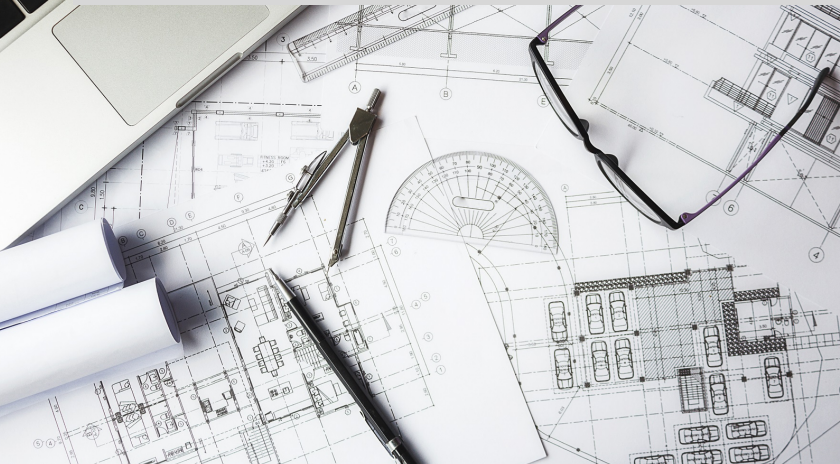

# PLANTA BAIXA

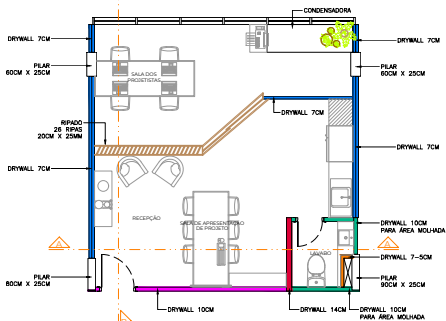

PLANTA  
BAIXA esc. 1:50

## DETALHAMENTO EXECUTIVO - PLANTA BAIXA


PROJETO  
ESCRITÓRIO STUDIOK  
LOCAL  
GEORGINA BUSINESS PARK SALA 405 TORRE MADRI  
ASSUNTO  
PROJETO DE INTERIORES

DESIGN RESPONSÁVEL  
KARINNA TAFARELLO- CREA XXXXX  
ESCALA:1:50  
DATA:09/11/2022

FOLHA 01



# PONTOS DE CLIMATIZAÇÃO

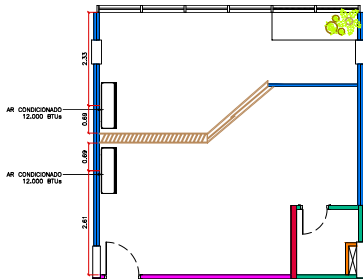

PLANTA BAIXA  
esc. 1:50

## DETALHAMENTO - PONTOS DE CLIMATIZAÇÃO


PROJETO  
ESCRITÓRIO STUDIOK  
LOCAL  
GEORGINA BUSINESS PARK SALA 405 TORRE MADRI  
ASSUNTO  
PROJETO DE INTERIORES

DESIGN RESPONSÁVEL  
KARINNA TAFARELLO- CREA XXXXXX  
ESCALA:1:50  
DATA:09/11/2022

FOLHA 02



# PONTOS DE HIDRAULICA

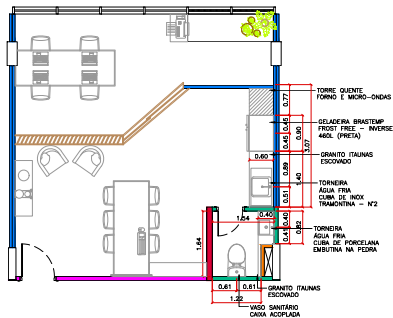

PLANTA BAIXA  
esc. 1:50

## DETALHAMENTO -PONTOS DE HIDRÁULICA

PROJETO  
ESCRITÓRIO STUDIOK

LOCAL

GEORGINA BUSINESS PARK SALA 405 TORRE MADRI

ASSUNTO

PROJETO DE INTERIORES

DESIGN RESPONSÁVEL  
KARINNA TAFARELLO- CREA XXXXXX









ESCALA:1:50


DATA:09/11/2022



FOLHA 03

## TABELA PONTOS DE PONTOS ELÉTRICOS

QUANT.	REPRESENTAÇÃO	DESCRIÇÃO
01		TOMADA BAIXA - 0,30M
06		TOMADA BAIXA - 0,45M
02		TOMADA MÉDIA - 0,80M
01		TOMADA ALTA - VARIÁVEL
01		PONTO DE TELEFONE
02		PONTO DE INTERFONE
02		PONTO DE INTERNET
01		QUADRO DE TELEVISÃO
01		QUADRO DE ENERGIA

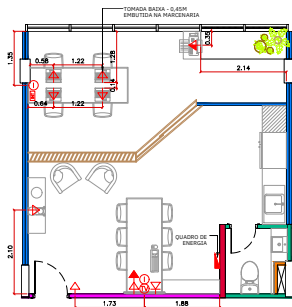

PLANTA BAIXA  
esc. 1:50

## DETALHAMENTO -PONTOS DE ELÉTRICA

PROJETO	DESIGN RESPONSÁVEL
ESCRITÓRIO STUDIOK	KARINNA TAFARELLO- CREA XXXXXX
LOCAL	ESCALA:1:50
GEORGINA BUSINESS PARK SALA 405 TORRE MADRI	
ASSUNTO	DATA:09/11/2022
PROJETO DE INTERIORES	




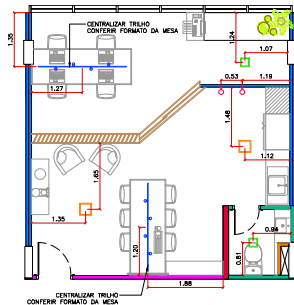
FOLHA 04



# PONTOS DE ILUMINAÇÃO

## TABELA PONTOS DE ILUMINAÇÃO

QUANT.	REPRESENTAÇÃO	DESCRIÇÃO
02		PLAFON DE EMBUTIR - 30cm X 30cm - 3000W
02		TRILHO DE ILUMINAÇÃO - 2700W
02		PLAFON DE EMBUTIR - 22cm X 22cm - 2700W
02		ARANDELA - 2 FOCOS - 2700W



PLANTA BAIXA  
esc. 1:50

## DETALHAMENTO - PONTOS DE ILUMINAÇÃO

PROJETO  
ESCRITÓRIO STUDIOK  
LOCAL

GEORGINA BUSINESS PARK SALA 405 TORRE MADRI

ASSUNTO  
PROJETO DE INTERIORES

DESIGN RESPONSÁVEL  
KARINNA TAFARELLO- CREA XXXXXX


ESCALA:1:50

DATA:09/11/2022



FOLHA 05

# CORTE AA

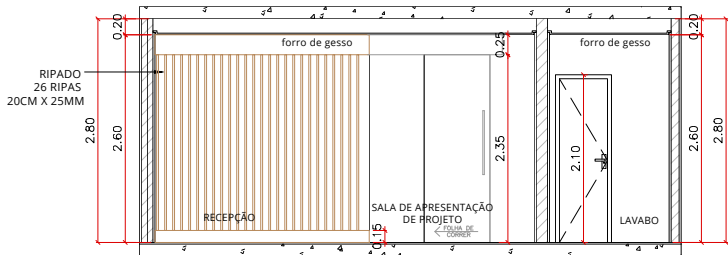

CORTE AA  
esc. 1:25

## DETALHAMENTO -CORTE AA

### PROJETO

ESCRITÓRIO STUDIOK

### LOCAL

GEORGINA BUSINESS PARK SALA 405 TORRE MADRI

### ASSUNTO

PROJETO DE INTERIORES

### DESIGN RESPONSÁVEL

KARINNA TAFARELLO- CREA XXXXXX


ESCALA:1:25

DATA:09/11/2022



FOLHA 06

# CORTE BB

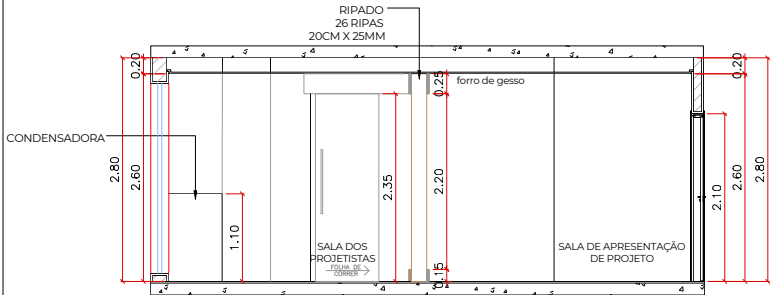

CORTE BB  
esc. 1:25

## DETALHAMENTO -CORTE BB

PROJETO  
ESCRITÓRIO STUDIOK

LOCAL  
GEORGINA BUSINESS PARK SALA 405 TORRE MADRI

ASSUNTO  
PROJETO DE INTERIORES

DESIGN RESPONSÁVEL  
KARINNA TAFARELLO- CREA XXXXXX

ESCALA:1:25

DATA:09/11/2022

FOLHA 07




# PISO

Porcelanato  
Portobello Peroba  
Envelhecida  
Acetinado Retificado  
20X120cm Castanho

41.8M<sup>3</sup>

INICIO

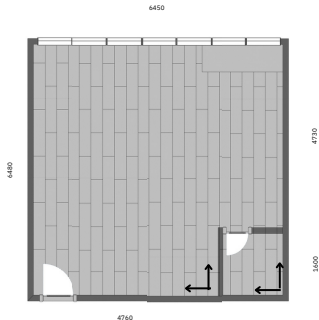

## PISO

PROJETO  
ESCRITÓRIO STUDIOK

LOCAL  
GEORGINA BUSINESS PARK SALA 405 TORRE MADRI

ASSUNTO  
PROJETO DE INTERIORES

DESIGN RESPONSÁVEL  
KARINNA TAFARELLO- CREA XXXXX

ESCALA:1:25

DATA:09/11/2022

FOLHA 08



# EXECUTIVOS MARCENARIA



# PLANTA BAIXA



## LEGENDA



## PLANTA BAIXA


PROJETO  
ESCRITÓRIO STUDIOK  
LOCAL  
GEORGINA BUSINESS PARK SALA 405 TORRE MADRI  
ASSUNTO  
PROJETO DE INTERIORES

DESIGN RESPONSÁVEL  
KARINNA TAFARELLO - CREA XXXXXX  
ESCALA:1:25  
DATA:09/11/2022


FOLHA 01




# DETALHAMENTO VISTA -A

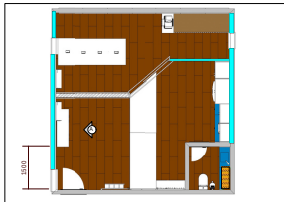

00- VISTA A  
escala: 1/50

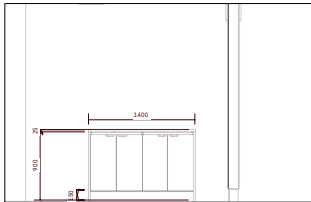

01- VISTA A ELEVACAO FRONTAL  
escala: 1/50

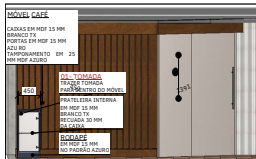

02- VISTA a lateral  
escala: 1/50



03- DETALHE TOMADA  
escala: 1/50



**LEGENDA**

	PAREDE
	PISO
	GRANITO
	MARCNARIA
	DUTO DE AR
	PAREDE DRYWALL


## DETALHAMENTO VISTA A-MARCNARIA

PROJETO	DESIGN RESPONSÁVEL
ESCRITÓRIO STUDIACK	KARINNA TAFARELLO- CREA XXXXXX
LOCAL	ESCALA: 1:50
GEORGINA BUSINESS PARK SALA 405 TORRE MADRI	
ASSUNTO	DATA: 09/11/2022
PROJETO DE INTERIORES	NECESSÁRIO CONFIRMAÇÃO DE MEDIDAS NO LOCAL MEDIDAS EM MILIMETROS


FOLHA 02




# DETALHAMENTO VISTA - B

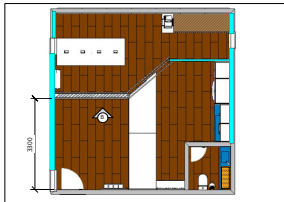


00- VISTA B  
escala: 1/50

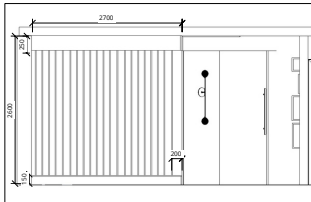

01- VISTA B ELEVÇÃO FRONTAL  
escala: 1/50

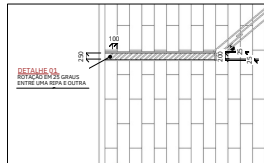

02- VISTA B SUPERIOR  
escala: 1/50

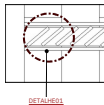

## LEGENDA

	PAREDE
	PISO
	GRANITO
	MARCENARIA
	DUTO DE AR
	PAREDE DRYWALL

## DETALHAMENTO VISTA B-MARCENARIA

PROJETO ESCRITÓRIO STUDIACK	DESIGN RESPONSÁVEL KARINNA TAFARELLO- CREA XXXXXX
LOCAL GEORGINA BUSINESS PARK SALA 405 TORRE MADRI	ESCALA: 1:50
ASSUNTO PROJETO DE INTERIORES	DATA: 09/11/2022


NECESSÁRIO CONFIRMAÇÃO DE MEDIDAS NO LOCAL  
MEDIDAS EM MILÍMETROS

FOLHA 03







# DETALHAMENTO VISTA -B PORTA

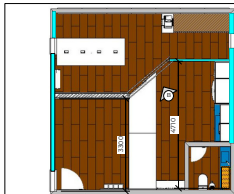



00- VISTA B  
escala: 1/50

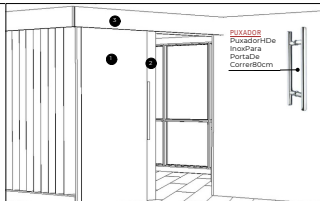

01- VISTA B ELEVAÇÃO FRONTAL  
escala: 1/50

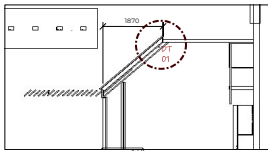

02- VISTA B SUPERIOR  
escala: 1/50

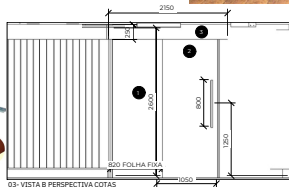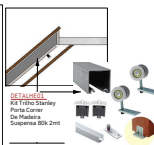

03- VISTA B PERSPECTIVA COTAS  
escala: 1/50

- 1 FOLHA FIXA EM MDF 25 MM NO PADRÃO GLAMOUR (SUDATI)
- 2 FOLHA EM MDF 25 MM NO PADRÃO GLAMOUR PORTA CORRER (SUDATI)
- 3 BANDEIRA EM MDF 18 MM NO PADRÃO MAL AGÁ SU DDI

## LEGENDA

	PAREDE
	PISO
	GRANITO
	MARCNARIA
	DUTO DE AR
	PAREDE DRYWALL

## DETALHAMENTO VISTA-B MARCENARIA


PROJETO	DESIGN RESPONSÁVEL
ESCRITÓRIO STUDIACK	KARINNA TAFARELLO- CREA XXXXXX
LOCAL	ESCALA: 1:50
GEORGINA BUSINESS PARK SALA 405 TORRE MADRI	
ASSUNTO	DATA: 09/11/2022
PROJETO DE INTERIORES	

NECESSÁRIO CONFIRMAÇÃO DE MEDIDAS NO LOCAL  
MEDIDAS EM MILÍMETROS


FOLHA 04



# DETALHAMENTO VISTA -C

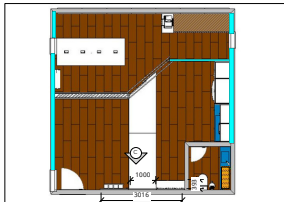

00- VISTA C  
escala:1/50

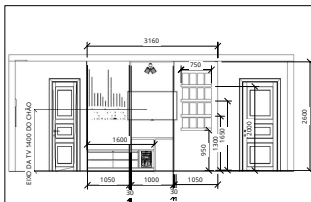


01- VISTA C ELEVÇÃO FRONTAL  
escala:1/50





VISTA C -1



VISTA C -2

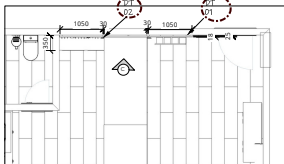

02- VISTA C SUPERIOR  
escala:1/50

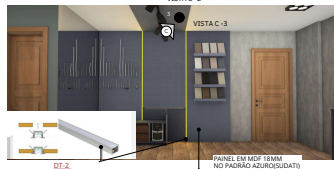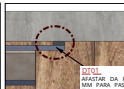

LEGENDA	
	PAREDE
	PISO
	GRANITO
	MARcenARIA
	DUTO DE AR
	PAREDE DRYWALL

## DETALHAMENTO VISTA C-MARcenARIA


PROJETO	DESIGN RESPONSÁVEL
ESCRITÓRIO STUDIACK	KARINNA TAFARELLO- CREA XXXXXX
LOCAL	ESCALA:1:50
GEORGINA BUSINESS PARK SALA 405 TORRE MADRI	
ASSUNTO	DATA:09/11/2022
PROJETO DE INTERIORES	

NECESSÁRIO CONFIRMAÇÃO DE MEDIDAS NO LOCAL  
MEDIDAS EM MILÍMETROS


FOLHA 05




# DETALHAMENTO VISTA - C 1

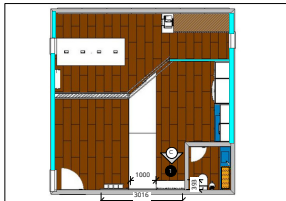

00- VISTA C -1  
escala: 1/50

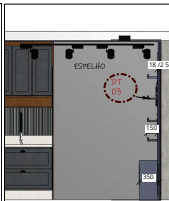

01- VISTA C LATERAL  
escala: 1/50

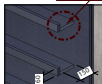

TÁBUEL EM WEF 18 MM NO PAINEL AZURO(SUDATI) / 2" W/2 LINHAS VERTICAIS PARA LFD PRATELEIRAS EM MDF 15 MM NO PAINEL AZURO (SUDATI)


DT-03  
P RAYE LEIRA PARA AMOSTRAS DE MDF PRENTE COM 60x25 MM PRATELEIRA EM 18 MM AZURO(SUDATI)



VISTA C -1




VISTA C -1 aberto

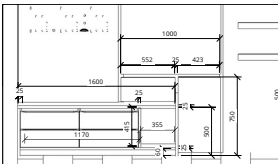

04- VISTA C 1 FRONTAL  
escala: 1/50



05- VISTA C 1 COTAS  
escala: 1/50

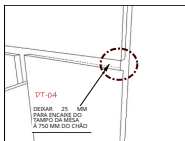

DT-04  
DECADAR 25 MM PARA ENCAIXE DO TAMPÃO DA MESA A 750 MM DO CHÃO

VISTA C -1 DETALHE 4

EXIBIDOR  
GAVIETAS PREZITO  
PRETO



## LEGENDA

	PAREDE
	PISO
	GRANITO
	MARCENARIA
	DUTO DE AR
	PAREDE DRYWALL

## DETALHAMENTO VISTA C.1-MARCENARIA

PROJETO  
ESCRITÓRIO STUDIUK  
LOCAL  
GEORGINA BUSINESS PARK SALA 405 TORRE MADRI  
ASSUNTO  
PROJETO DE INTERIORES


DESIGN RESPONSÁVEL  
KARINNA TAFARELLO- CREA XXXXXX  
ESCALA: 1:50  
DATA: 09/11/2022

NECESSÁRIO CONFIRMAÇÃO DE MEDIDAS NO LOCAL  
MEDIDAS EM MILIMETROS

FOLHA 06



# DETALHAMENTO VISTA -C 2

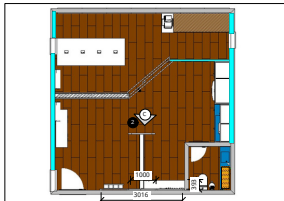


00- VISTAC-2  
escala:1/50



01- VISTA C-2 COTAS  
escala:1/50




02-VISTA C-2 TOMADA CANALETA

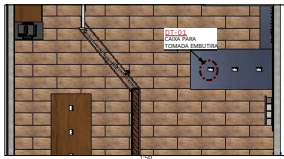

03- VISTA C-2 SUPERIOR  
escala:1/50

01-01  
CAIXA DE  
TOMADA EMBUTIDA

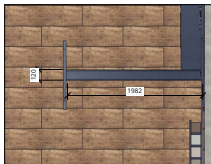

04- VISTA C-2 SUPERIOR CANALETA  
escala:1/50



05- VISTA C-2 TOMADA  
escala:1/50

## LEGENDA

	PAREDE
	PISO
	GRANITO
	MARCNARIA
	DUTO DE AR
	PAREDE DRYWALL

## DETALHAMENTO VISTA C.2-MARCNARIA

PROJETO  
ESCRITÓRIO STUDIACK

LOCAL  
GEORGINA BUSINESS PARK SALA 405 TORRE MADRI

ASSUNTO  
PROJETO DE INTERIORES

DESIGN RESPONSÁVEL  
KARINNA TAFARELLO- CREA XXXXXX

ESCALA:1:50


DATA:09/11/2022

NECESSÁRIO CONFIRMAÇÃO DE MEDIDAS NO LOCAL  
MEDIDAS EM MILIMETROS

FOLHA 07



# DETALHAMENTO VISTA -C 3

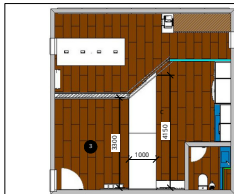

00- VISTAC-3  
escala:1/50



01- VISTA C-3 COTAS  
escala:1/50



02-VISTA C-3 PAINEL TETO



03- VISTA C-3 SUPERIOR  
escala:1/30




USAR BUCHA  
PARA DRYWALL  
600 MM DE  
ESPAÇO ENTRE ELAS

TIRAR MOLDE  
DO CHANFRADO  
NO LOCAL

DT-01  
SISTEMA DE FIXAÇÃO  
MACHO E FÊMEA  
MDF DE 15 MM  
PARA O SISTEMA  
DE FIXAÇÃO



04- VISTA C-3 ESQUEMA  
DE FIXAÇÃO DO PAINEL  
escala:1/50

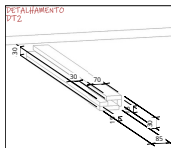

05- VISTA C-3 COTA  
DO SISTEMA DE FIXAÇÃO  
escala:1/50

## LEGENDA

	PAREDE
	PISO
	GRANITO
	MARCENARIA
	DUTO DE AR
	PAREDE DRYWALL

## DETALHAMENTO VISTA C.3-MARCENARIA

PROJETO  
ESCRITÓRIO STUDIACK  
LOCAL  
GEORGINA BUSINESS PARK SALA 405 TORRE MADRI

ASSUNTO  
PROJETO DE INTERIORES

DESIGN RESPONSÁVEL  
KARINNA TAFARELLO- CREA XXXXXX

ESCALA:1:50


DATA:09/11/2022

NECESSÁRIO CONFIRMAÇÃO DE MEDIDAS NO LOCAL  
MEDIDAS EM MILÍMETROS

FOLHA 08




# DETALHAMENTO VISTA -D I

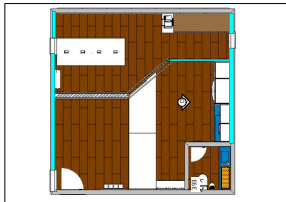

00- VISTA-D  
escala:1/50



01- VISTA FRONTAL -D ARMÁRIO SUPERIOR FECHADO  
escala:1/50

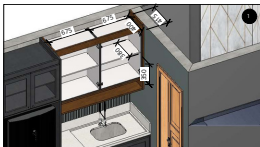

02- VISTA ISOMETRICA -D ARMÁRIO SUPERIOR ABERTO  
escala:1/50







## ESPECIFICAÇÕES

CABINA EM MDF 15 MM NO PADRÃO BRANCO TX  
PORTA ESTILO PROVENÇAL COM MOLDEIRA DE 60MM  
PORTAS: MDF 15 MM NO PADRÃO GRAFITTO CHIESS (ARALUC)  
TAMPONAMENTO EM MDF 25 MM NO MÁLAGA(SUDATI)  
PUXADOR BOLSINHA ORION ZEN ENCOZADO

**PUXADOR MODELO**

ORION ZEN ENCOZADO 

## LEGENDA

	PAREDE
	PISO
	GRANITO
	MARcenARIA
	DUTO DE AR
	PAREDE DRYWALL

## DETALHAMENTO VISTA D-MARcenARIA

PROJETO  
ESCRITÓRIO STUDIACK  
LOCAL  
GEORGINA BUSINESS PARK SALA 405 TORRE MADRI

DESIGN RESPONSÁVEL  
KARINNA TAFARELLO- CREA XXXXXX

ESCALA:1:50

ASSUNTO  
PROJETO DE INTERIORES


DATA:09/11/2022

NECESSÁRIO CONFIRMAÇÃO DE MEDIDAS NO LOCAL  
MEDIDAS EM MILÍMETROS

FOLHA 09



# DETALHAMENTO VISTA -D 2

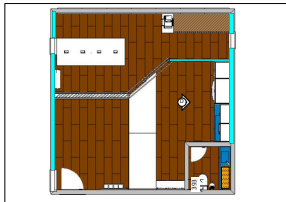


00- VISTA-D  
escala:1/50



01- VISTA FRONTAL -D NICHU  
escala:1/50



DT-01  
PRATEIRA RECLUADA A  
30 MM DO FUNDO  
PARA RECEBER  
FITA DE LED

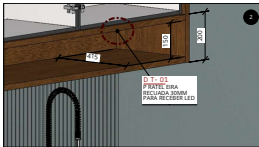

02- VISTA ISOMETRICA -D NICHU  
escala:1/50



02- VISTA DETALHAMENTO RECULO PARA LED  
escala:1/50

## ESPECIFICAÇÕES

NICHU EM MDF 25 MM  
NO PADRÃO MALAGA(SUDATI)

## LEGENDA

	PAREDE
	PISO
	GRANITO
	MARCNARIA
	DUTO DE AR
	PAREDE DRYWALL

## DETALHAMENTO VISTA D-MARCNARIA

PROJETO  
ESCRITÓRIO STUDIACK  
LOCAL  
GEORGINA BUSINESS PARK SALA 405 TORRE MADRI

DESIGN RESPONSÁVEL  
KARINNA TAFARELLO- CREA XXXXXX  
ESCALA:1:50

ASSUNTO  
PROJETO DE INTERIORES


DATA:09/11/2022

NECESSÁRIO CONFIRMAÇÃO DE MEDIDAS NO LOCAL  
MEDIDAS EM MILIMETROS

FOLHA 10




# DETALHAMENTO VISTA -D 3

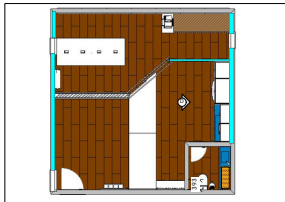


00- VISTA-D  
escala:1/50



01- VISTA FRONTAL -D RIPADO  
escala:1/50

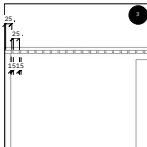

02- VISTA SUPERIOR -D RIPADO  
escala:1/50

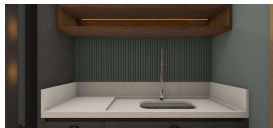

## ESPECIFICAÇÕES

PANEL RIPADO  
MDF60MM/VERDEJADE(ARAUCO)-FUNDO  
MDF25MM/VERDEJADE(ARAUCO)-RIPADO

## LEGENDA

	PAREDE
	PISO
	GRANITO
	MARCNARIA
	DUTO DE AR
	PAREDE DRYWALL

## DETALHAMENTO VISTA D-MARCNARIA

PROJETO	DESIGN RESPONSÁVEL
ESCRITÓRIO STUDIICK	KARINNA TAFARELLO- CREA XXXXXX
LOCAL	ESCALA:1:50
GEORGINA BUSINESS PARK SALA 405 TORRE MADRI	
ASSUNTO	DATA:09/11/2022
PROJETO DE INTERIORES	


NECESSÁRIO CONFIRMAÇÃO DE MEDIDAS NO LOCAL  
MEDIDAS EM MILIMETROS

FOLHA II







# DETALHAMENTO VISTA -D 4

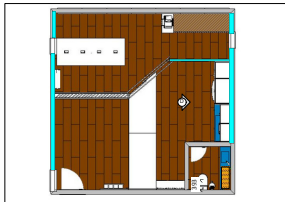

00- VISTA-D  
escala:1/50

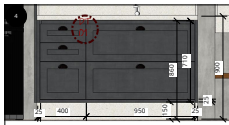

01- VISTA FRONTAL -D ARMÁRIO PIA  
escala:1/50

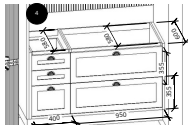


02- VISTA COTAS ARMÁRIO PIA  
escala:1/50



03- VISTA ABERTO ARMÁRIO PIA  
escala:1/50

**PUXADOR**

ZEN PRETO

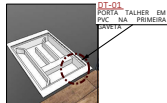

**DT-01**  
PORTA TALHER EM  
PVC NA PRIMEIRA  
GAVETA

## ESPECIFICAÇÕES

CADIA EM MDF 15 MM BRANCO TX  
PORTAS NO PADRÃO PROVENÇAL  
PORTAS: GRAFITO CHESS (ARAUCO)  
TAMPONAMENTO EM 25 MM GRAFITO CHES (ARAUCO)  
PUXADOR SHELL ZEN PRETO

## LEGENDA

	PAREDE
	PISO
	GRANITO
	MARcenARIA
	DUTO DE AR
	PAREDE DRYWALL

## DETALHAMENTO VISTA D-MARcenARIA

PROJETO  
ESCRITÓRIO STUDIck

LOCAL  
GEORGINA BUSINESS PARK SALA 405 TORRE MADRI

ASSUNTO  
PROJETO DE INTERIORES

DESIGN RESPONSÁVEL  
KARINNA TAFARELLO - CREA XXXXXX

ESCALA:1:50


DATA:09/11/2022

NECESSÁRIO CONFIRMAÇÃO DE MEDIDAS NO LOCAL  
MEDIDAS EM MILIMETROS


FOLHA 12




# DETALHAMENTO VISTA -D 5 E 6

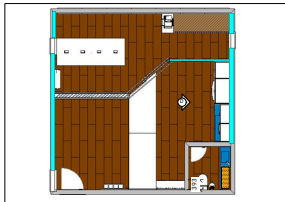

00- VISTA-D  
escala:1/50

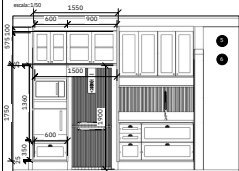

01- VISTA FRONTAL -D COTAS 1 TORRE E GEL  
escala:1/50

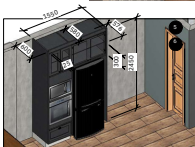

02- VISTA D COTAS TORRE E GEL  
escala:1/50

## ESPECIFICAÇÕES

CAIXA EM MDF 15 MM GRAFITO CHES (ARAUCO)  
PORTAS NO PADRÃO PROVENÇAL SENDO 2 COM VIDRO  
TINICOLOR  
PORTAG- GRAFITO CHES(ARAUCO)  
TAMPONAMENTO EM 25 MM GRAFITO CHES (ARAUCO)  
PUXADOR SHELL ZEN PRETO/BOLINHA ORION ZEN ANODIZADO  
DOBRADIÇAS COM AMORTECEDOR  
CORREIÇAS TELESCÓPICAS HEIT COM AMORTECEDOR



PUXADOR

SHELL ZEN PRETO

PUXADOR

ORION ZEN  
A NÓD  
TZADO

## LEGENDA

	PAREDE
	PISO
	GRANITO
	MARZENARIA
	DUTO DE AR
	PAREDE DRYWALL

## DETALHAMENTO VISTA D-MARZENARIA

PROJETO  
ESCRITÓRIO STUDIJK  
LOCAL  
GEORGINA BUSINESS PARK SALA 405 TORRE MADRI

DESIGN RESPONSÁVEL  
KARINNA TAFARELLO- CREA XXXXXX

ASSUNTO  
PROJETO DE INTERIORES

ESCALA:1:50  
DATA:09/11/2022

NECESSÁRIO CONFIRMAÇÃO DE MEDIDAS NO LOCAL  
MEDIDAS EM MILÍMETROS


FOLHA 13




# DETALHAMENTO VISTA -F

## ESPECIFICAÇÕES


CAIXA EM MDF 15 MM BRANCO TX  
PORTAS EM MDF 15 MM NO PADRÃO GRANITO CHIESSARALUCI  
TAMPO E PÉS EM 25 MM MALAGA (SUDAT)  
PULVADOR CAIXA COM FITA  
DOBRADIÇAS COM AMORTECEDOR  
CORREIÇAS TELESCÓPICAS HEIT

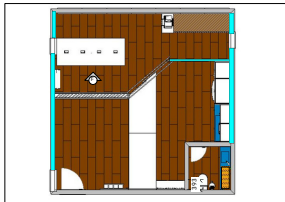

00- VISTA-F  
escala: 1/50

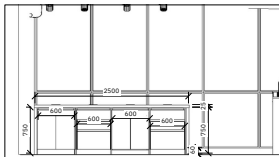

01- VISTA FRONTAL -F COTAS MESA PROJETISTAS  
escala: 1/50

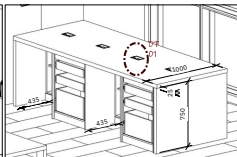

02- VISTA F COTAS MESA PROJETISTAS  
escala: 1/50



## LEGENDA

	PAREDE
	GRANITO
	MARCNARIA
	DUTO DE AR
	PAREDE DRYWALL

## DETALHAMENTO VISTA F-MARCNARIA

PROJETO  
ESCRITÓRIO STUDIÖK  
LOCAL  
GEORGINA BUSINESS PARK SALA 405 TORRE MADRI

DESIGN RESPONSÁVEL  
KARINNA TAFARELLO- CREA XXXXXX

ASSUNTO  
PROJETO DE INTERIORES

ESCALA: 1:50

DATA: 09/11/2022

NECESSÁRIO CONFIRMAÇÃO DE MEDIDAS NO LOCAL  
MEDIDAS EM MILÍMETROS


FOLHA 14




# DETALHAMENTO VISTA -F

## ESPECIFICAÇÕES

CAIXA EM MDF 15 MM BRANCO TX  
 PORTAS EM MDF 15 MM NO PADRÃO GRAFITO CHESS(ARALUCO)  
 TAMPONAMENTO EM 25 MM GRAFITO CHESS (ARALUCO)  
 PUXADOR: CAVA COM FITA  
 TAMPO E PES EM MDF 25 MM  
 NO PADRÃO MALAGA(SUDAT)  
 DOBRADIÇAS COM AMORTECEDOR  
 CORRIDEIÇAS TELESCÓPICAS HEIT

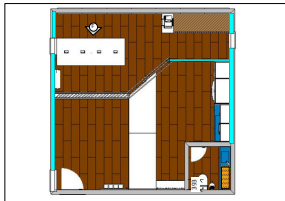


00- VISTA-F  
 escala: 1/50

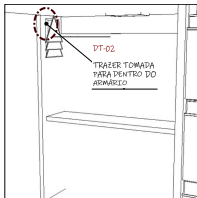



01- VISTA -F DETALHAMENTO 02  
 escala: 1/50



02- VISTA SUPERIOR -F SEM TAMPO MESA PROJETISTAS  
 escala: 1/50

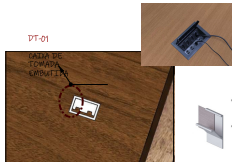

03- VISTA F DETALHAMENTO 01  
 escala: 1/50

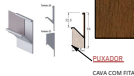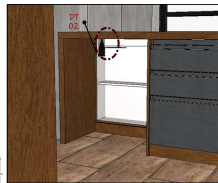

CAVA COM FITA

## LEGENDA

	PAREDE
	PISO
	GRANITO
	MARCENARIA
	DUTO DE AR
	PAREDE DRYWALL

## DETALHAMENTO VISTA F-MARCENARIA

PROJETO	DESIGN RESPONSÁVEL
ESCRITÓRIO STUDIÖK	KARINNA TAFARELLO- CREA XXXXXX
LOCAL	ESCALA: 1:50
GEORGINA BUSINESS PARK SALA 405 TORRE MADRI	
ASSUNTO	DATA: 09/11/2022
PROJETO DE INTERIORES	

NECESSÁRIO CONFIRMAÇÃO DE MEDIDAS NO LOCAL  
 MEDIDAS EM MILIMETROS


FOLHA 15



# DETALHAMENTO VISTA -G

## ESPECIFICAÇÕES

CAIXAEMDF15MMBRANCO TX  
 PORTASEMDF15MMNOPADRÃOGRAFITOCHESS(ARALCD)  
 TAMPONAMENTOEM25MMGRATITOCHESS(ARALCD)  
 FUXADORPERFILALUMINIO  
 REVESTIMENTO DACONDENSADORA  
 NOPADRÃOALAGASUDATI  
 NOPADRÃOALAGASUDATI  
 COMPORTASERIPAS DE60MM  
 NOPADRÃOALAGASUDATI  
 DOBRANÇASCORRIDAORTEÇEDOR  
 CORREDICASTELESCOPICASHEIT

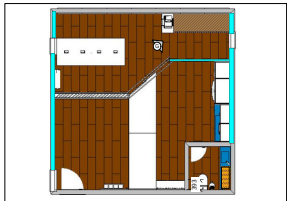


00- VISTA-G  
 escala:1/50



01- VISTA-G MÓVEL IMPRESSORA  
 escala:1/50


LOCAL DESTINADO A  
 CONDENSADORA DE AR  
 CONDICIONADO REVESTIDO POR MDF  
 COM PORTAS EM RIPADO

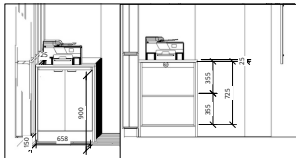

02- VISTA SUPERIOR -G ARMÁRIO IMPRESSORA  
 escala:1/50



03- VISTA G DETALHAMENTO 01  
 escala:1/50

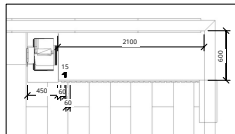

04- VISTA G SUPERIOR  
 escala:1/50

FUXADOR  
 PERFIL ALUMINIO

## LEGENDA

	PARADE
	PISO
	GRANITO
	MARZENARIA
	DUTO DE AR
	PARADE DRYWALL

## DETALHAMENTO VISTA G-MARZENARIA


PROJETO	DESIGN RESPONSÁVEL
ESCRITÓRIO STUDIACK	KARINNA TAFARELLO- CREA XXXXXX
LOCAL	ESCALA:1:50
GEORGINA BUSINESS PARK SALA 405 TORRE MADRI	
ASSUNTO	DATA:09/11/2022
PROJETO DE INTERIORES	

NECESSÁRIO CONFIRMAÇÃO DE MEDIDAS NO LOCAL  
 MEDIDAS EM MILIMETROS


FOLHA 16




# DETALHAMENTO VISTA -E

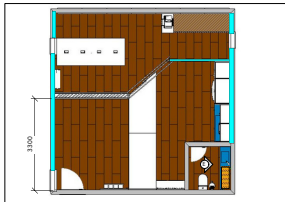


00- VISTA B  
escala:1/50

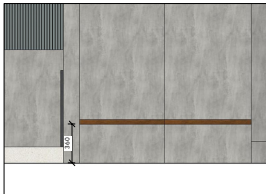


01- VISTA E ELEVACAO FRONTAL  
escala:1/50

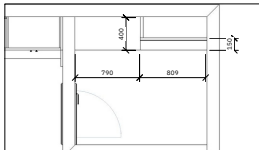

02- VISTA E SUPERIOR SEM A PEDRA  
escala:1/50

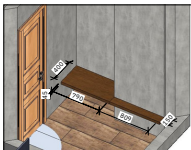

03- VISTA ISOMÉTRICA COTAS  
escala:1/50

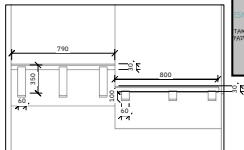

04-ESQUEMA DE FIXACAO DO TAMBURATO  
escala:1/50

## ESPECIFICAOES

TAMBURATO EM 45MM  
PADRO MALAGA (SUPATZ )

## LEGENDA

	PAREDE
	PISO
	GRANITO
	MARCNARIA
	DUTO DE AR
	PAREDE DRYWALL

## DETALHAMENTO VISTA-E MARCENARIA

PROJETO  
ESCRITRIO STUDIK  
LOCAL  
GEORGINA BUSINESS PARK SALA 405 TORRE MADRI

ASSUNTO  
PROJETO DE INTERIORES

DESIGN RESPONSVEL  
KARINNA TAFARELLO- CREA XXXXXX

ESCALA:1:50

DATA:09/11/2022

NECESSRIO CONFIRMAO DE MEDIDAS NO LOCAL  
MEDIDAS EM MILIMETROS

FOLHA 17



# OBRIGADA

*Kavinna Tafavello*

