




CENTRO UNIVERSITÁRIO DO NORTE DE SÃO PAULO

VITÓRIA OLERIANO TEIXERA

BEM-ESTAR E AMBIENTE DE TRABALHO


DESIGN DE INTERIORES

SÃO PAULO  
2022

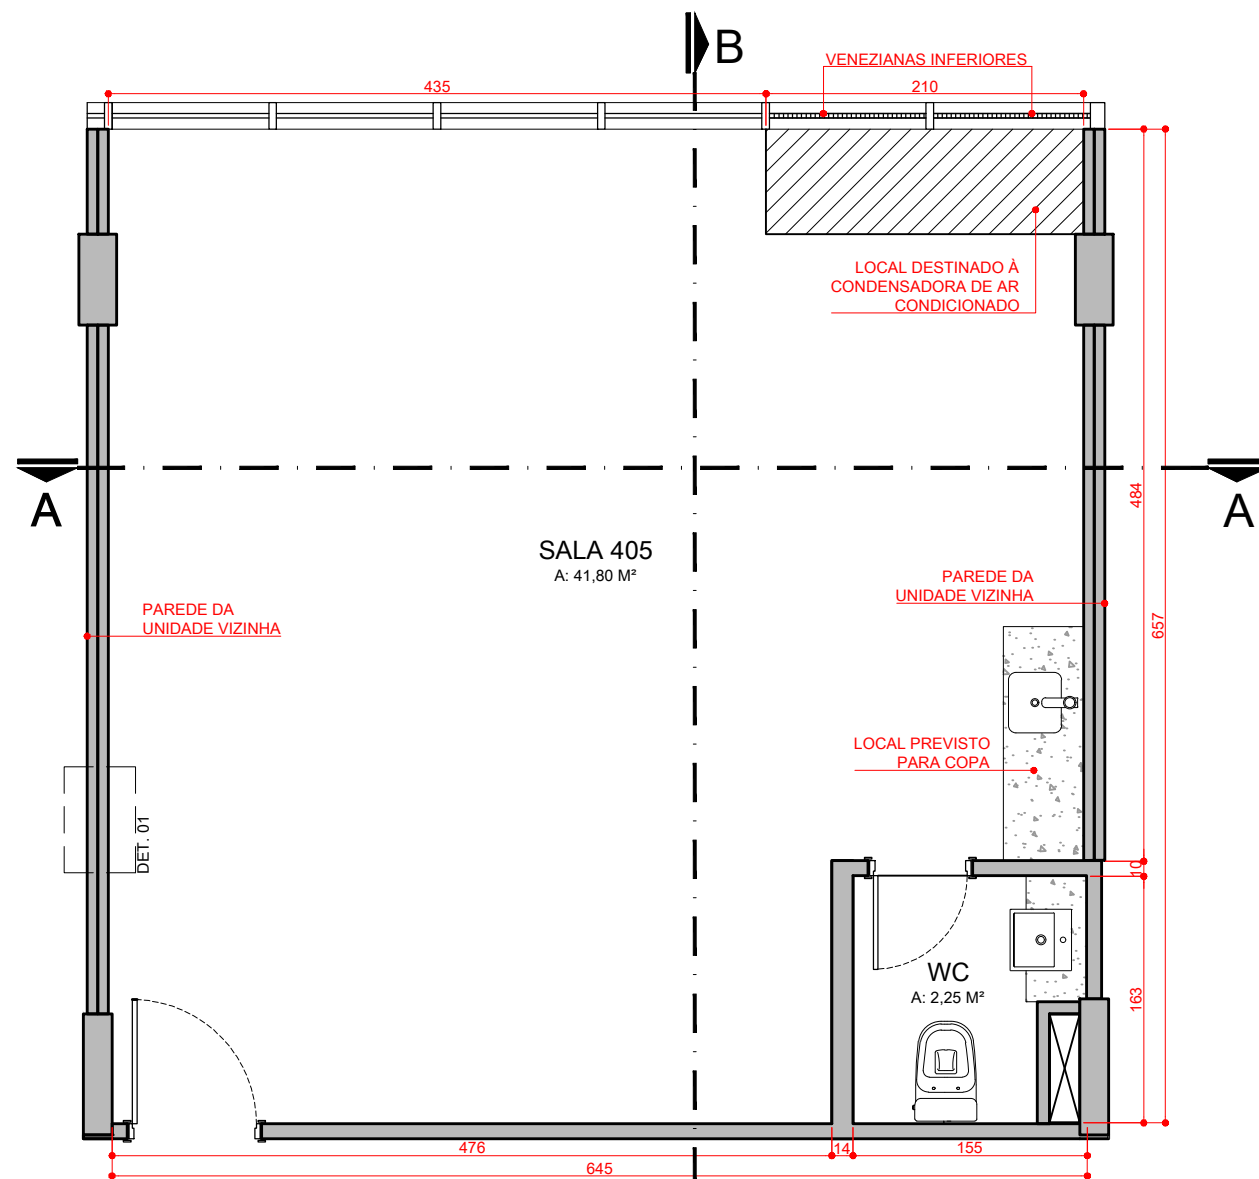


PLANTA LEVANTAMENTO  
MADRID BLOCO B- 4º.PAV.  
SALA 405

ESCALA 1:50

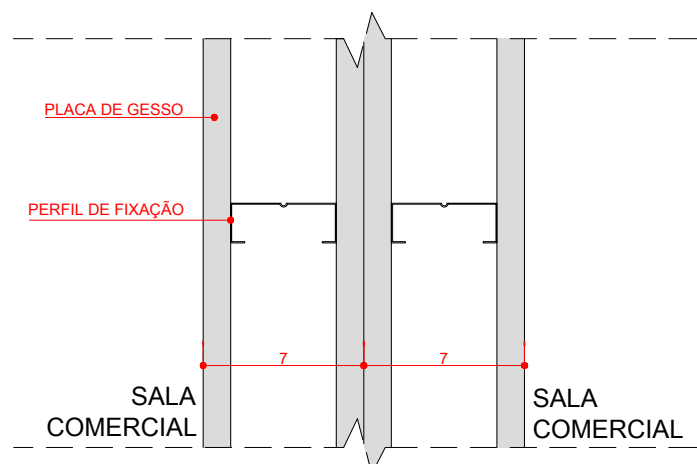


DET. 01- PAREDE DE GESSO DUPLA

SEM ESCALA

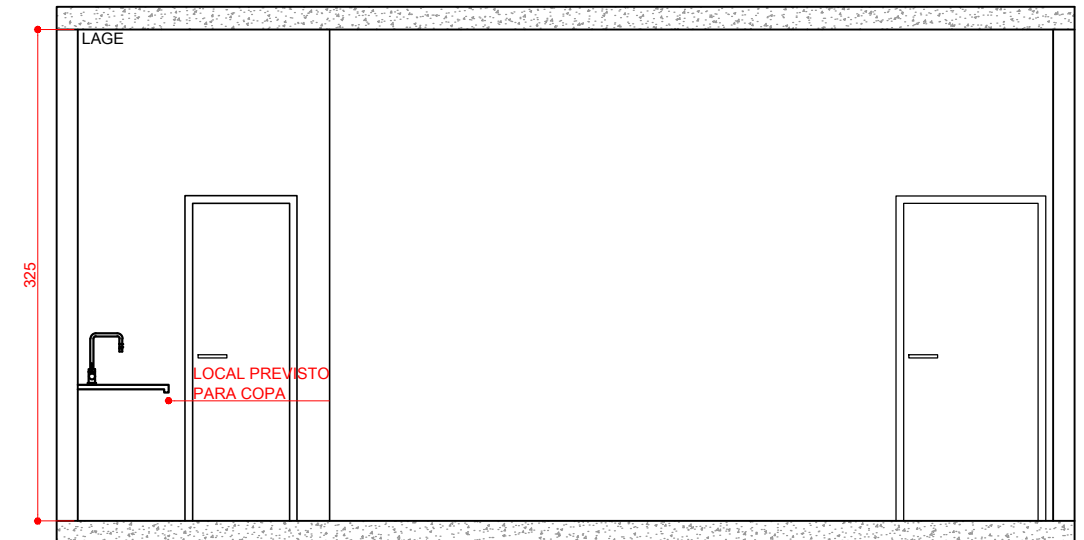

CORTE AA- MADRID BLOCO B- 4º.PAV. SALA 405

ESCALA 1:50

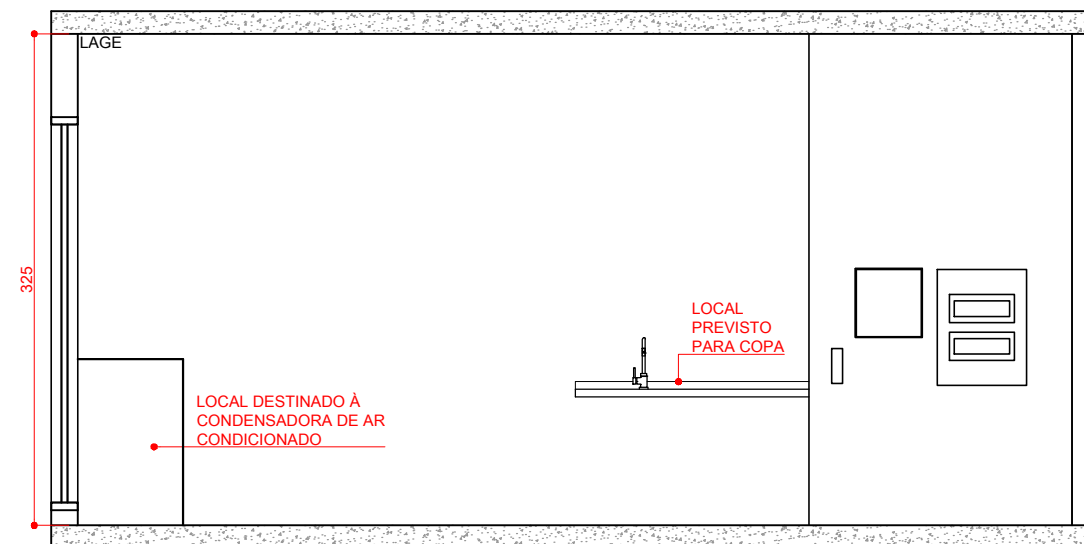

CORTE BB- MADRID BLOCO B- 4º.PAV. SALA 405

ESCALA 1:50

Levantamento  
ASSUNTO



Vitória Oleriano  
Teixeira

ALUNA

01/12

PRANCHA



IMAGEM 01- LEVANTAMENTO  
SEM ESCALA



IMAGEM 02- LEVANTAMENTO  
SEM ESCALA



IMAGEM 03- LEVANTAMENTO  
SEM ESCALA



IMAGEM 04- LEVANTAMENTO  
SEM ESCALA

Levantamento  
ASSUNTO



Vitória Oleriano  
Teixeira

ALUNA

02/12

PRANCHA



MOODBOARD  
SEM ESCALA

Moodboard  
ASSUNTO




Vitória Oleriano  
Teixeira

ALUNA


03/12

PRANCHA

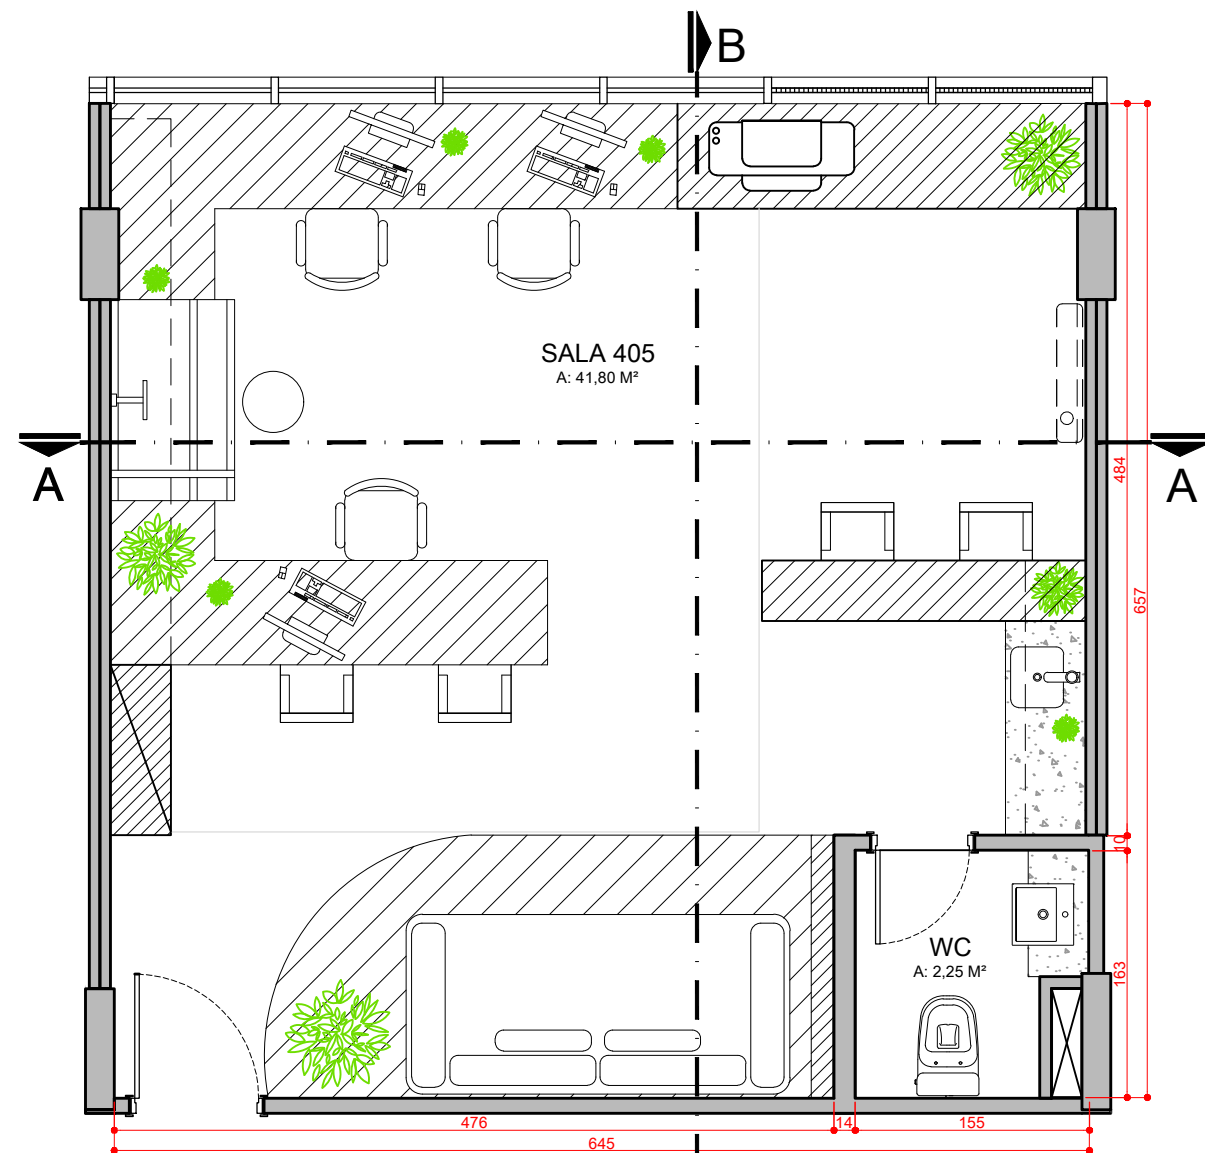


PLANTA LAYOUT MADRID  
BLOCO B- 4º.PAV. SALA 405

ESCALA 1:50

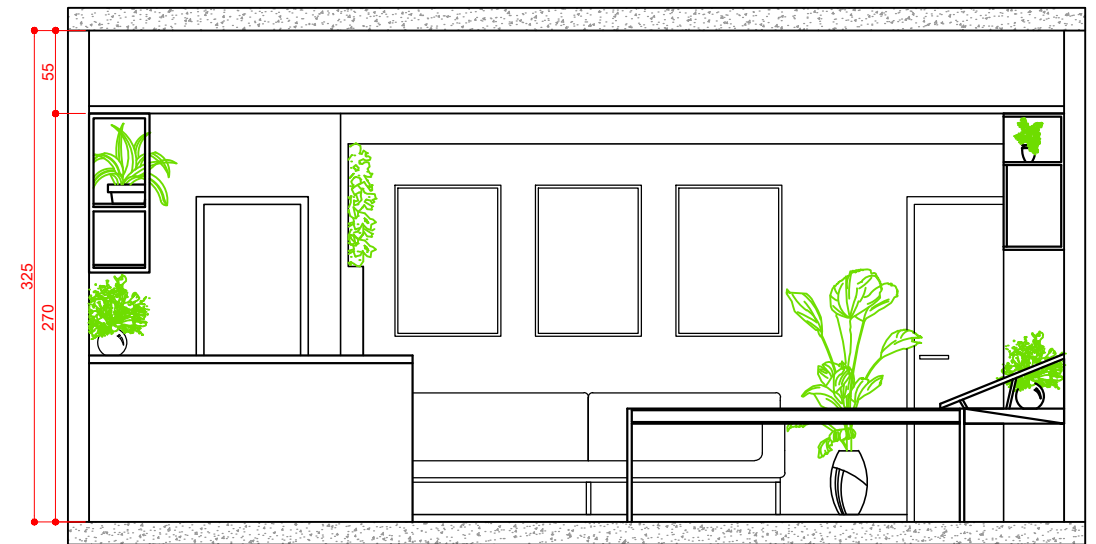

CORTE AA- MADRID BLOCO B- 4º.PAV. SALA 405

ESCALA 1:50

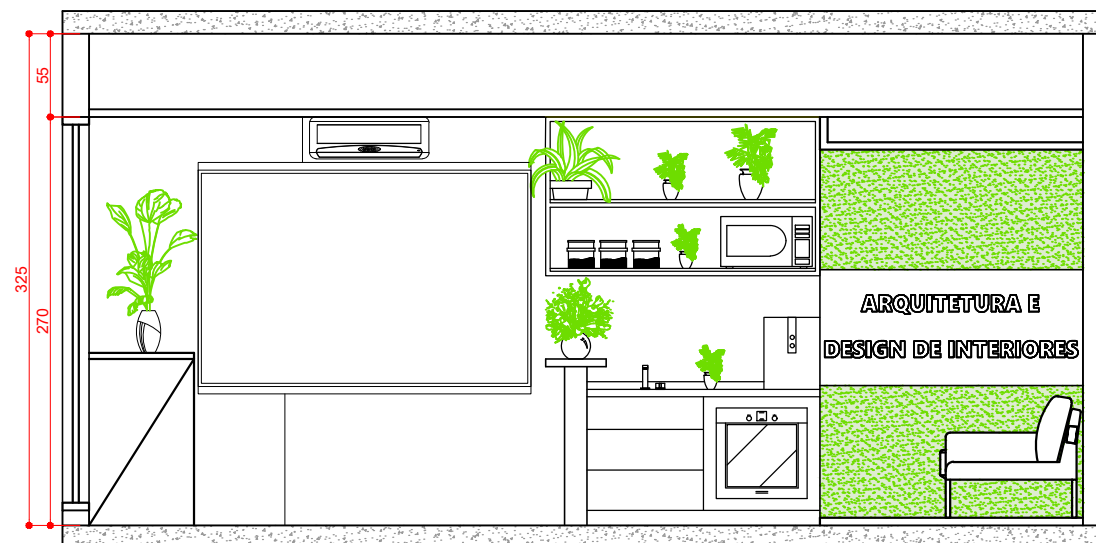

CORTE BB- MADRID BLOCO B- 4º.PAV. SALA 405

ESCALA 1:50

Layout  
ASSUNTO




Vitória Oleriano  
Teixeira

ALUNA

04/12


PRANCHA

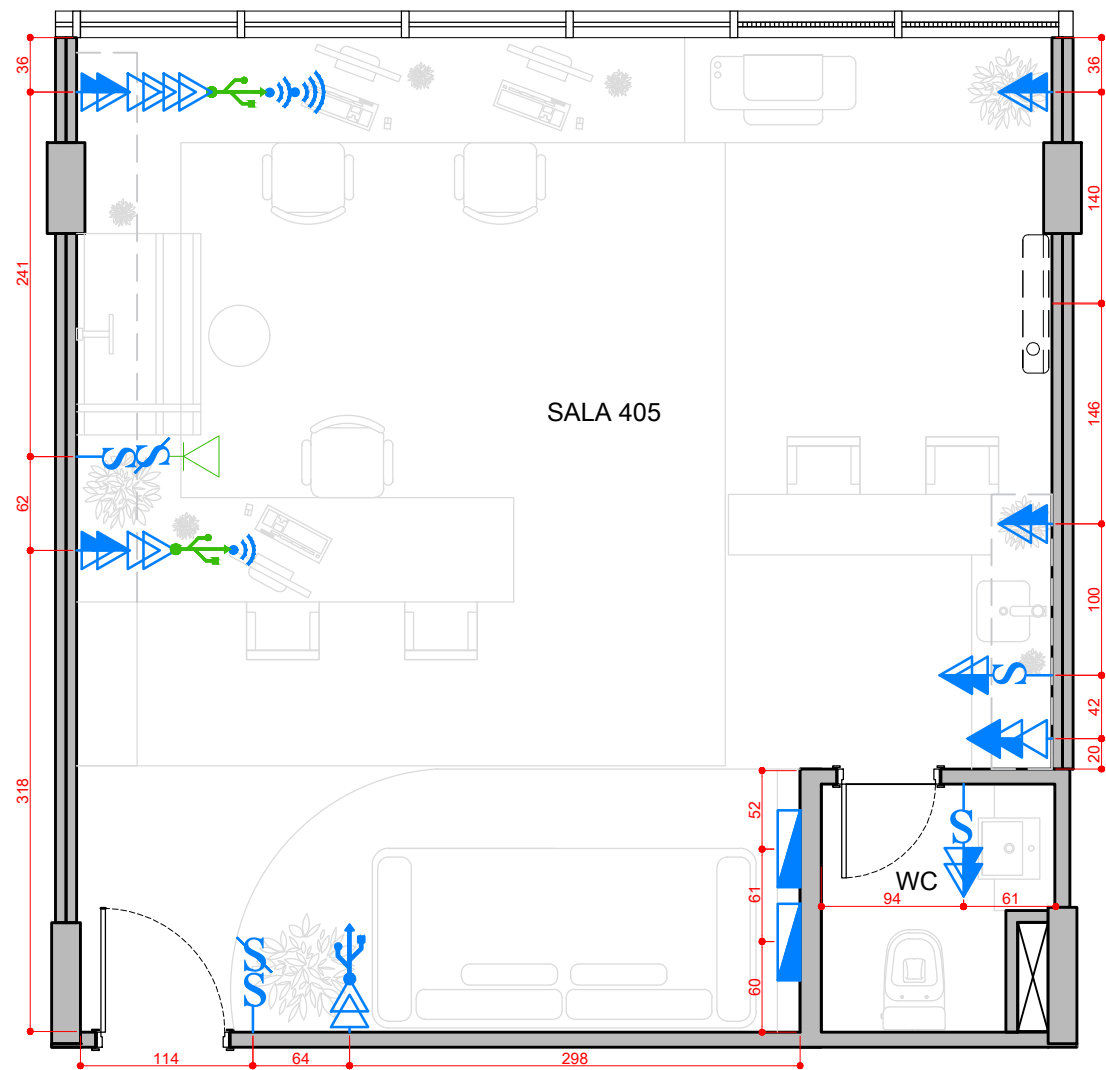

PLANTA ELÉTRICA- MADRID BLOCO B- 4º.PAV. SALA 405

ESCALA 1:50

LEGENDA			
	TOMADA h=1,10m DO PISO, 110V		INTERRUPTOR SIMPLES h=1,10m DO PÍSO
	TOMADA h=0,30m DO PISO, 110V		INTERRUPTOR PARALELO h=1,10m DO PISO
	TOMADA h=2,00m DO PISO, 110V		PTO P/ TELEFONE h=1,10m DO PISO
	PONTO PARA USB, h=1,10m DO PISO		PONTO PARA INTERNET, h=0,30m DO PISO
	PONTO PARA USB, h=0,60m DO PISO		QUADRO DE DISTRIBUIÇÃO
	AR CONDICIONADO		

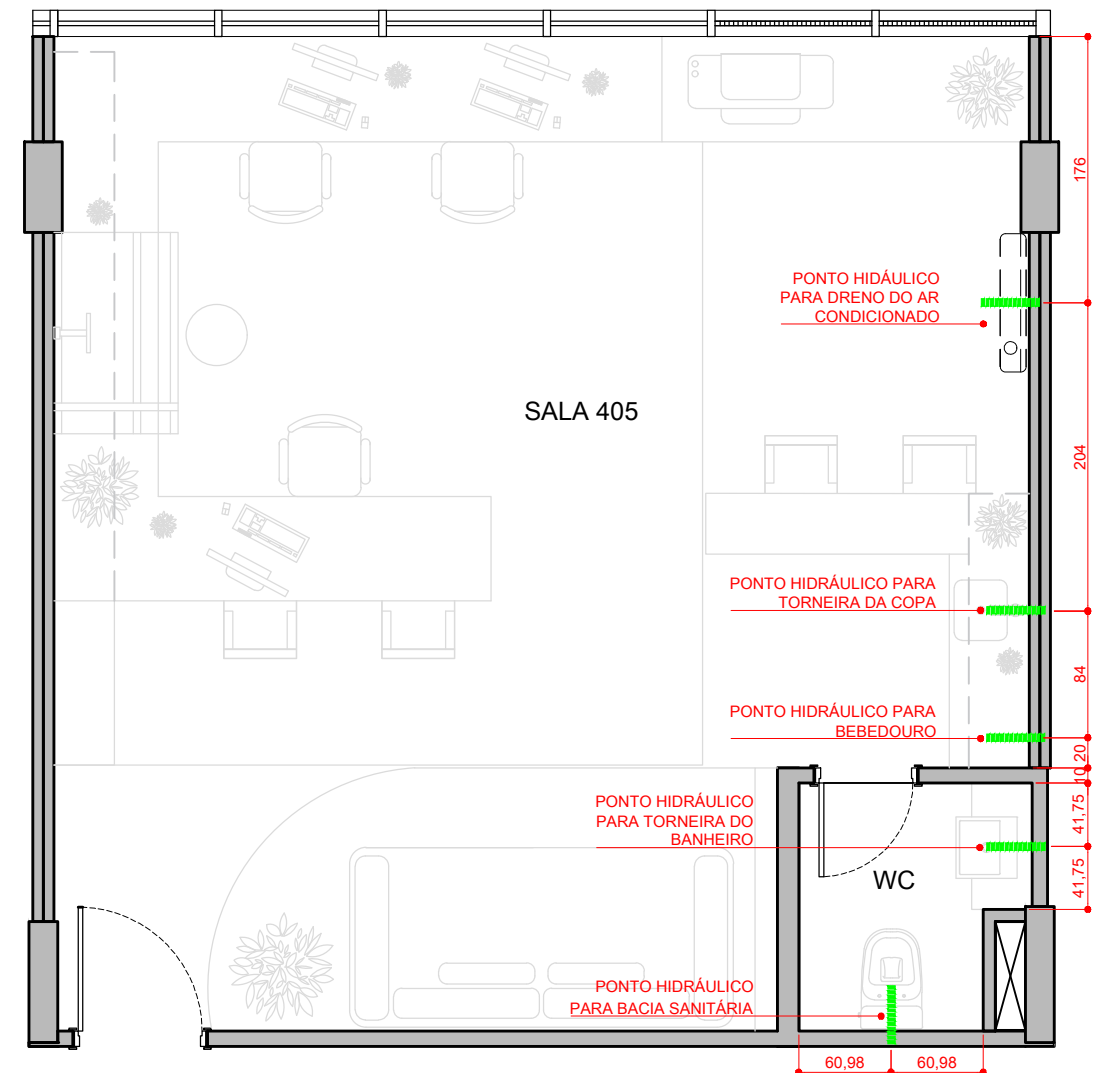

PLANTA HIDRÁULICA- MADRID BLOCO B- 4º.PAV. SALA 405

ESCALA 1:50

LEGENDA	
	PONTO HIDRÁULICO

Hidráulica  
e Elétrica

ASSUNTO




Vitória Oleriano  
Teixeira

ALUNA

05/12


PRANCHA

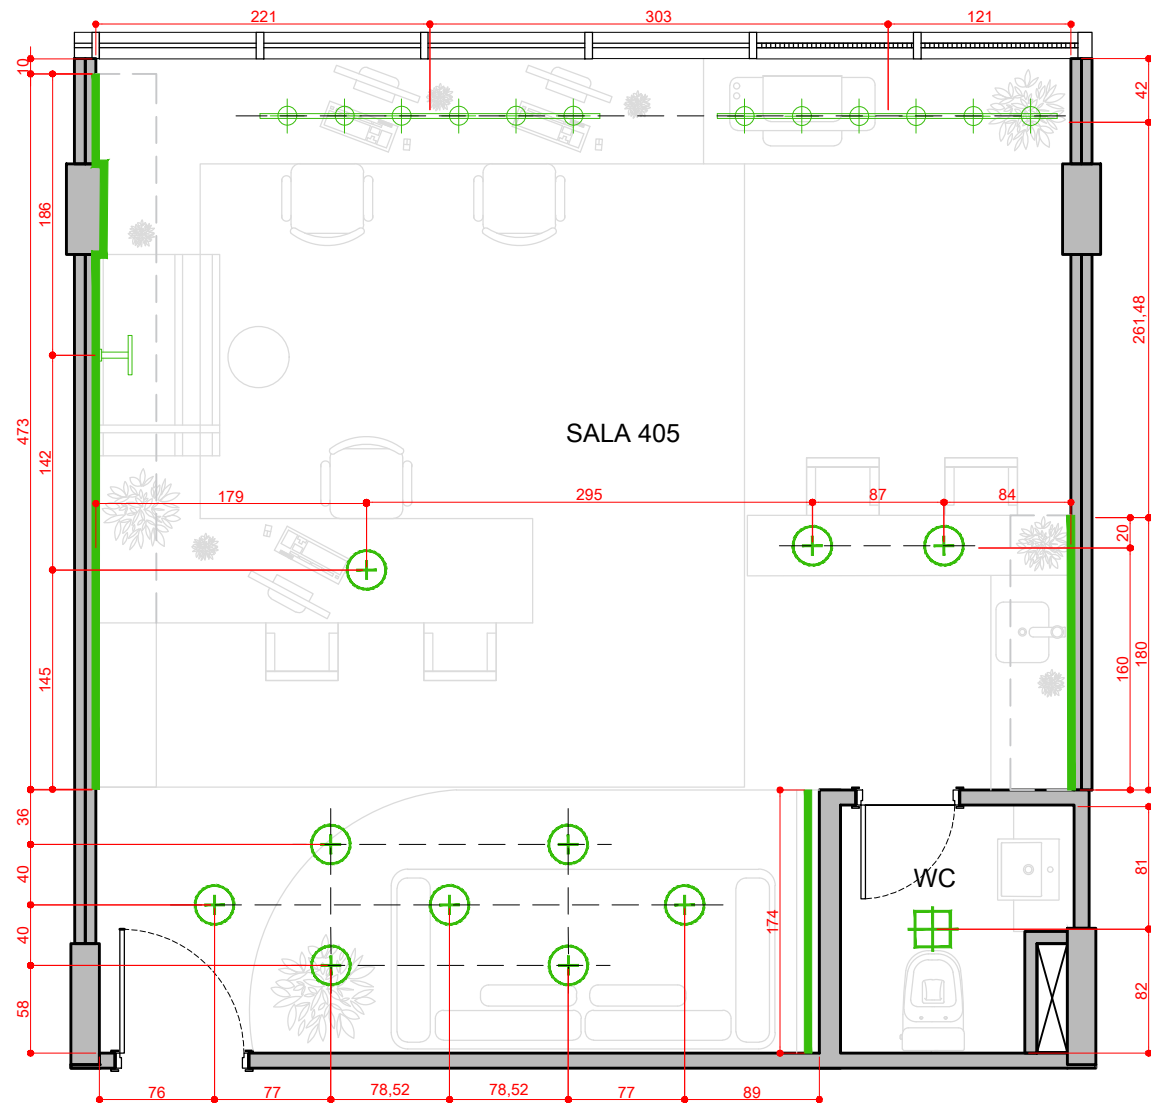

PLANTA ILUMINAÇÃO - MADRID BLOCO B- 4º.PAV. SALA 405

ESCALA 1:50

LEGENDA	
	PONTO PARA PENDENTE
	PLAFON 30 X 30 CM
	LUMINÁRIA PARA PRANCHETA
	LED EMBUTIDO NA MERCENARIA
	TRILHO 6 SPOTS

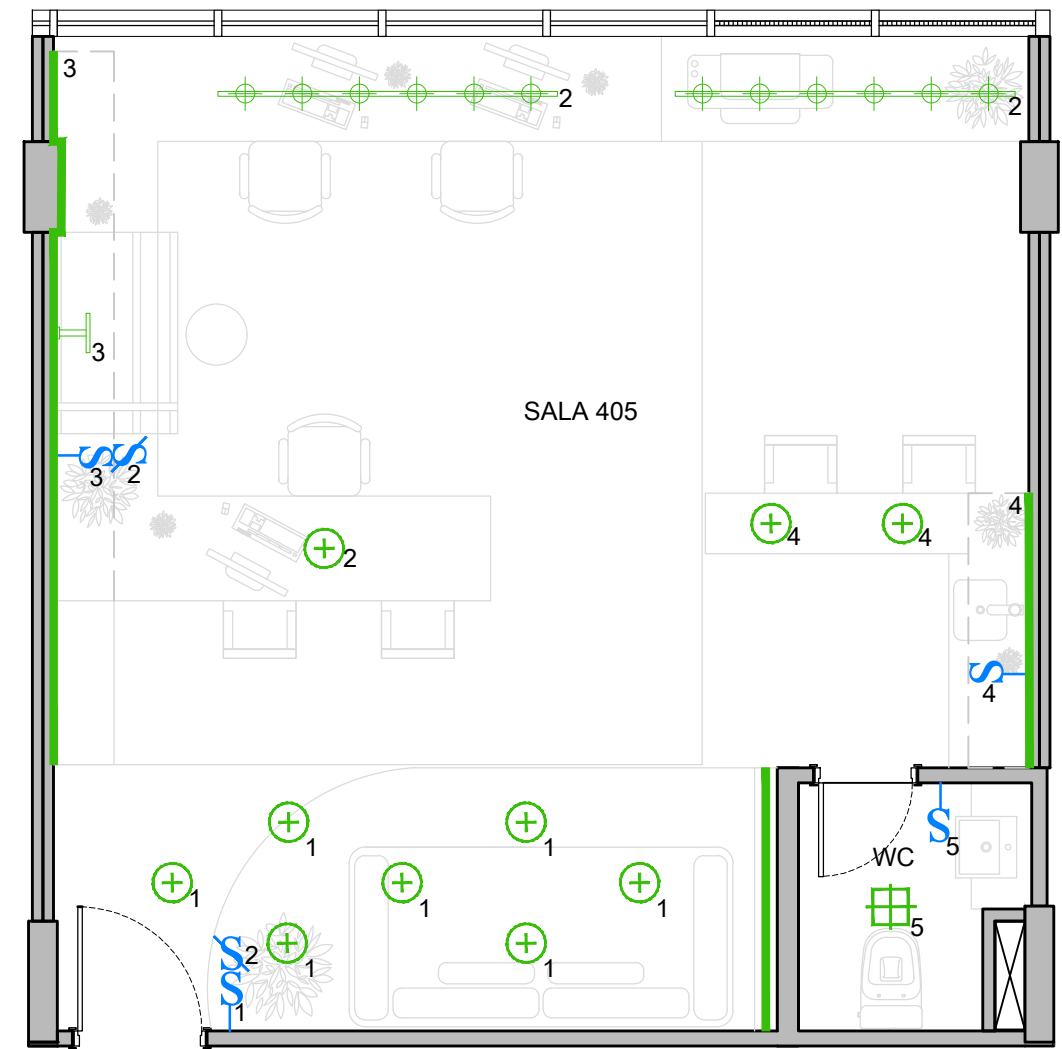

PLANTA CIRCUITOS - MADRID BLOCO B- 4º.PAV. SALA 405

ESCALA 1:50

LEGENDA	
	PONTO PARA PENDENTE
	PLAFON 30 X 30 CM
	LUMINÁRIA PARA PRANCHETA
	LED EMBUTIDO NA MERCENARIA
	TRILHO 6 SPOTS
	INTERRUPTOR SIMPLES
	INTERRUPTOR PARALELO

Iluminação  
ASSUNTO




Vitória Oleriano  
Teixeira

ALUNA


06/12

PRANCHA

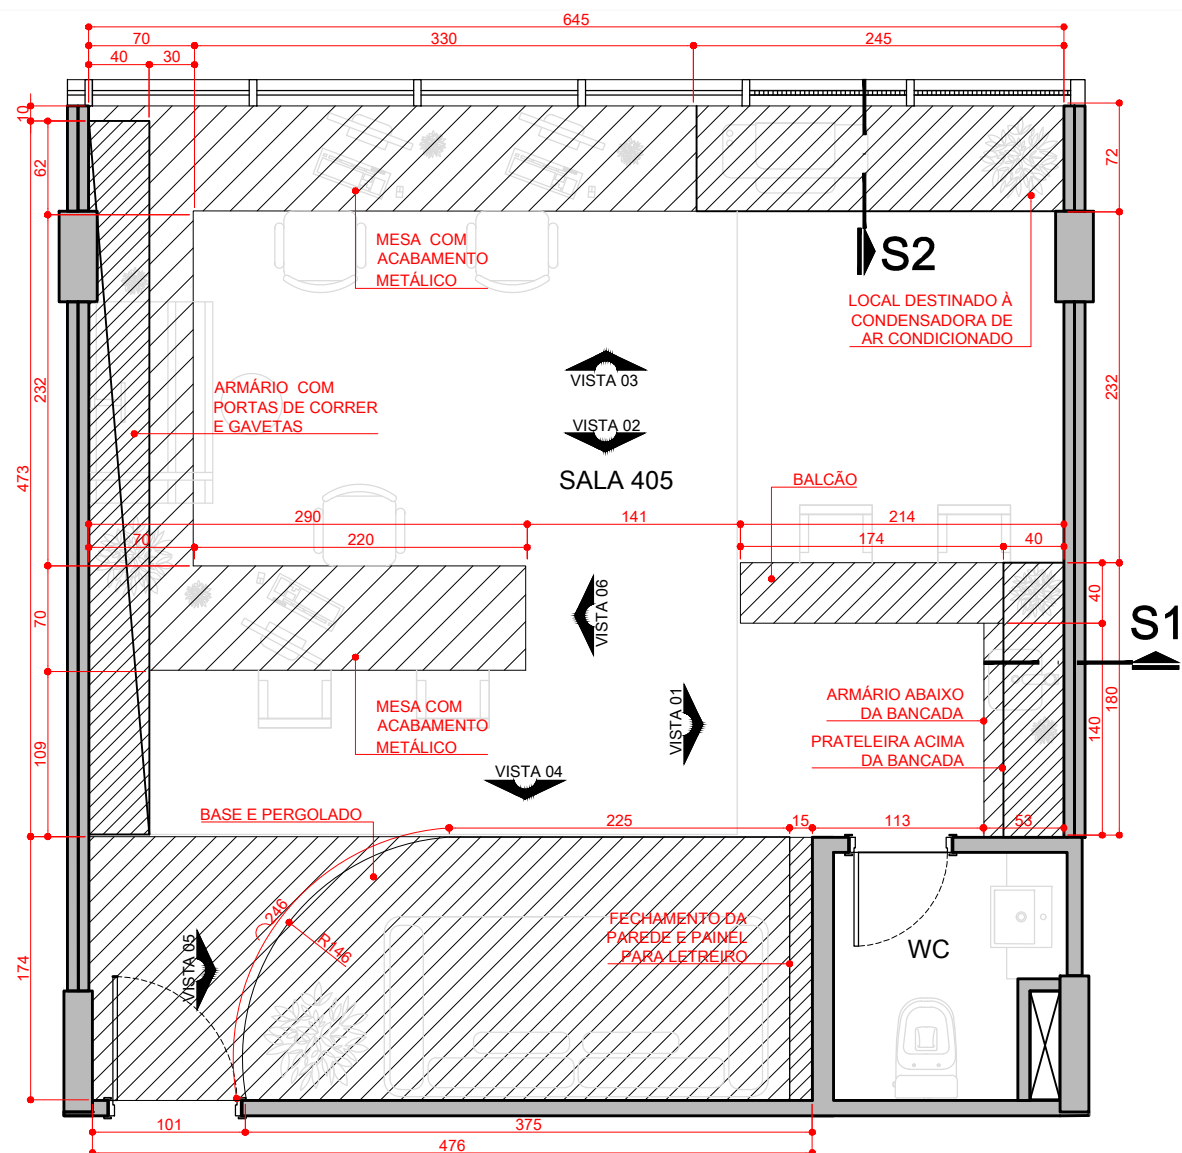


PLANTA MARCENARIA- MADRID BLOCO B- 4º.PAV. SALA 405

ESCALA 1:50

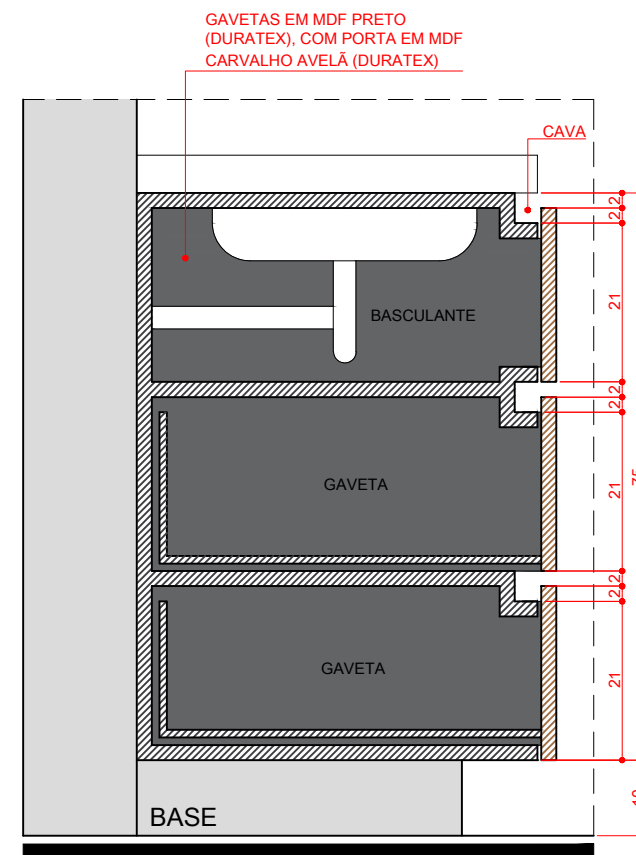


SEÇÃO 01 - GAVETAS

ESCALA 1:10

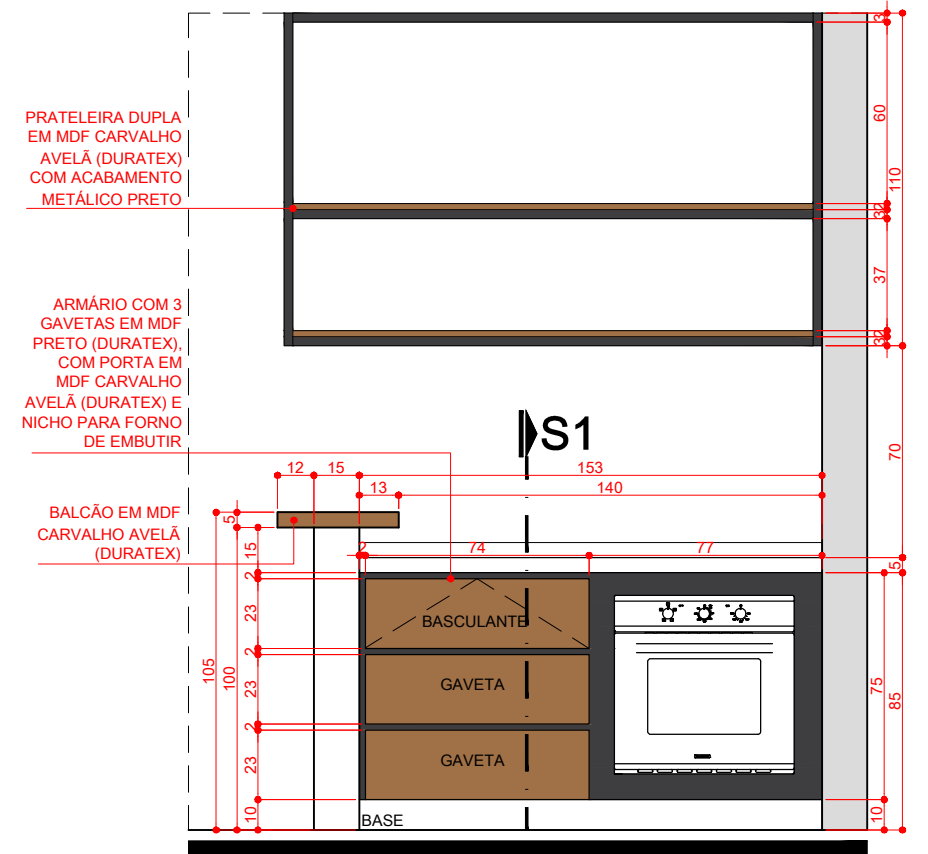


VISTA 01- ARMÁRIO COM PORTAS

ESCALA 1:25

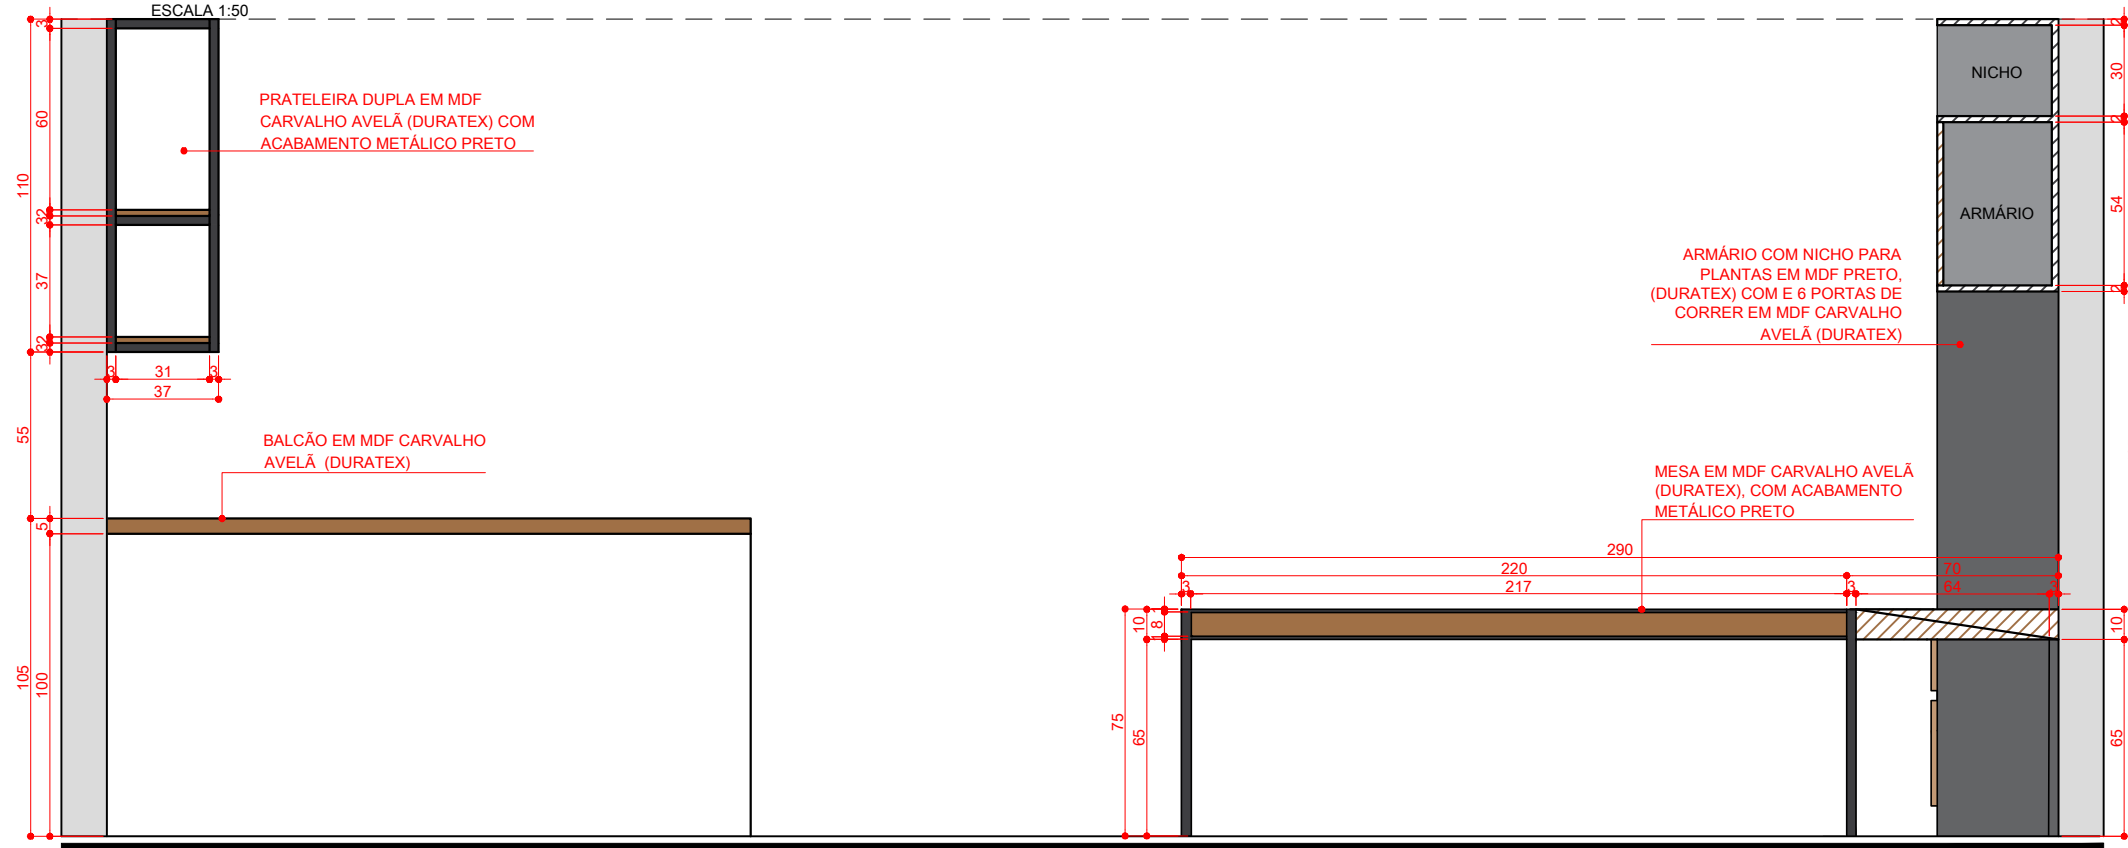

VISTA 02- BALCÃO, PRATELEIRAS, MESA E ARMÁRIO

ESCALA 1:25

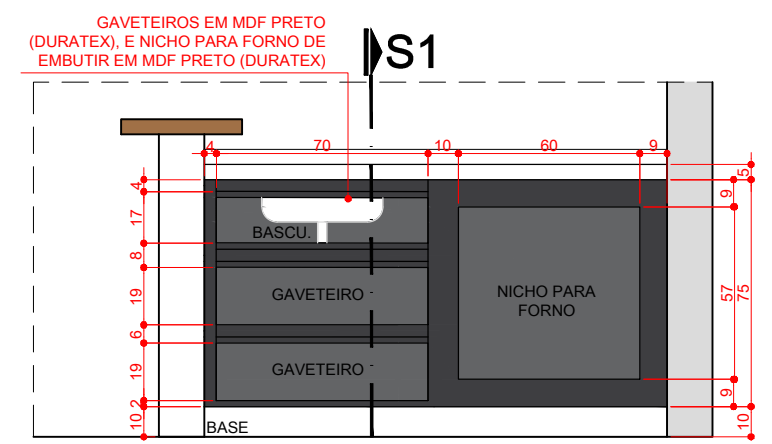

VISTA 01- ARMÁRIO SEM PORTAS

ESCALA 1:25

Marcenaria  
ASSUNTO




Vitória Oleriano  
Teixeira

ALUNA

07/12

PRANCHA




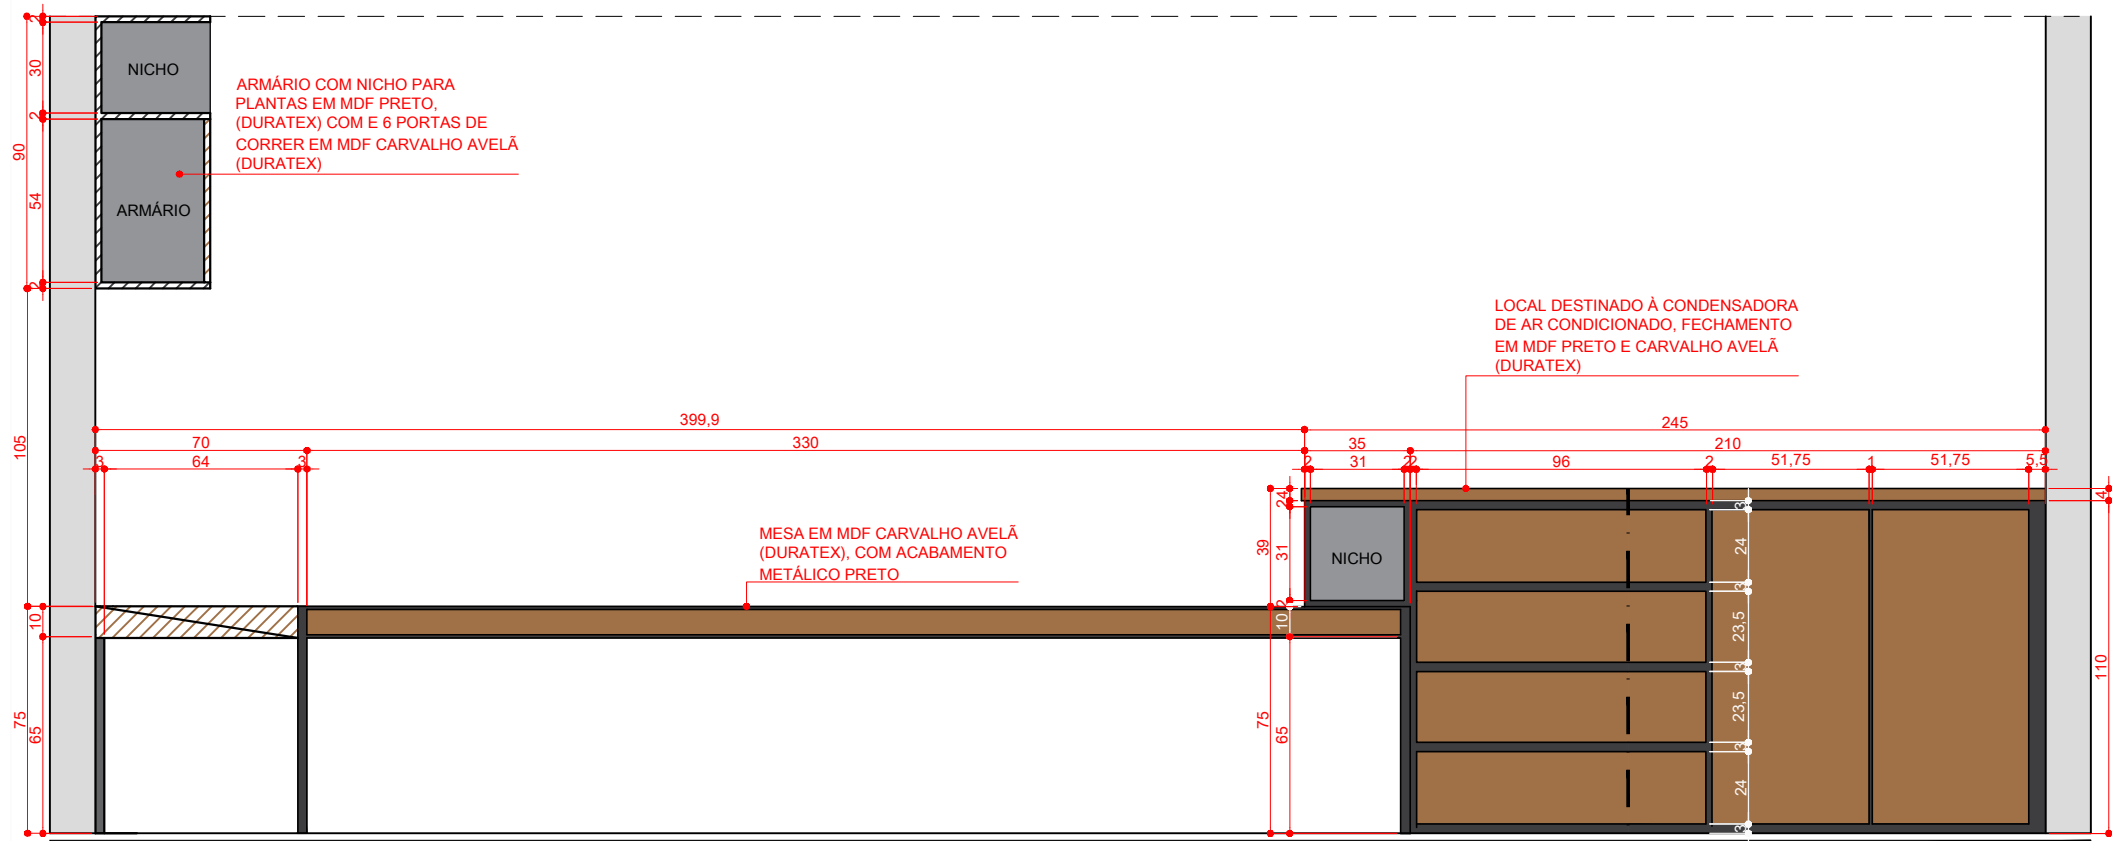

VISTA 03- MESA E ARMÁRIO

ESCALA 1:25

S2

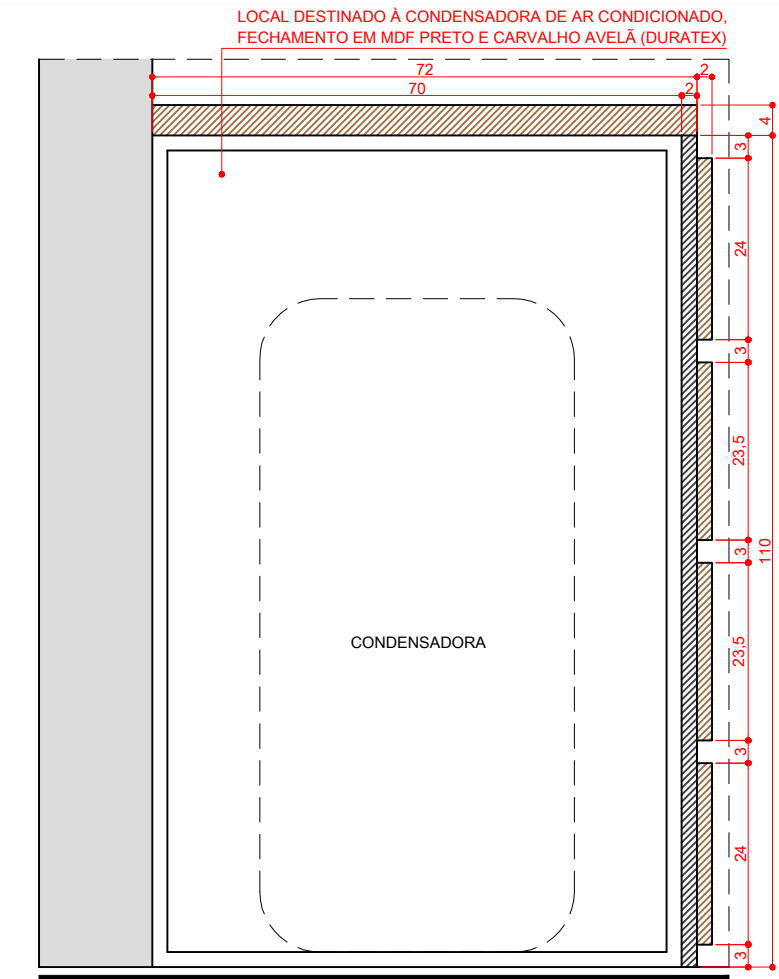


SEÇÃO 02 - LOCAL CONDENSADORA

ESCALA 1:10




VISTA 04- PERGOLADO E LETREIRO

ESCALA 1:25

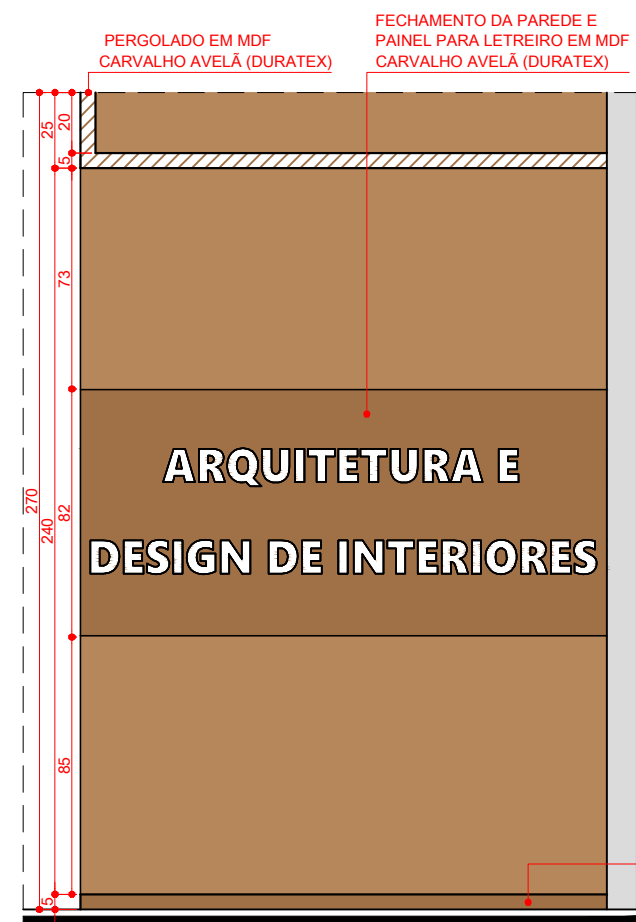

VISTA 05- PERGOLADO E LETREIRO

ESCALA 1:25

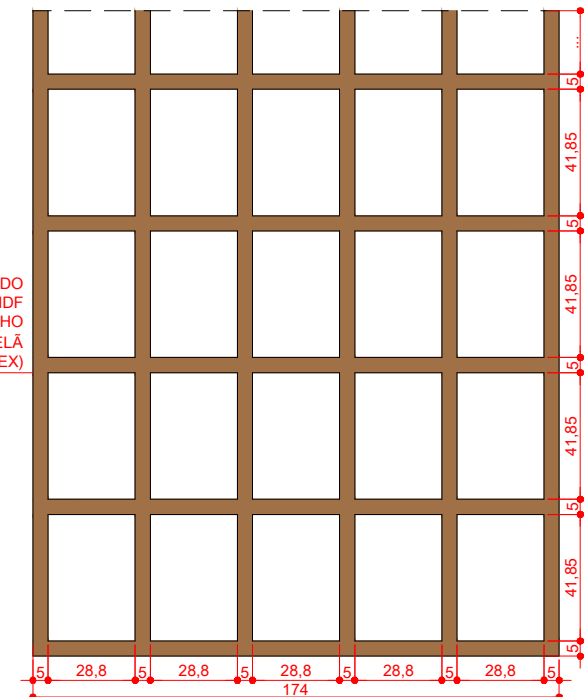

DETALHAMENTO PERGOLADO

ESCALA 1:25


Marcenaria ASSUNTO

Vitória Oleriano Teixeira

ALUNA


08/12

PRANCHA

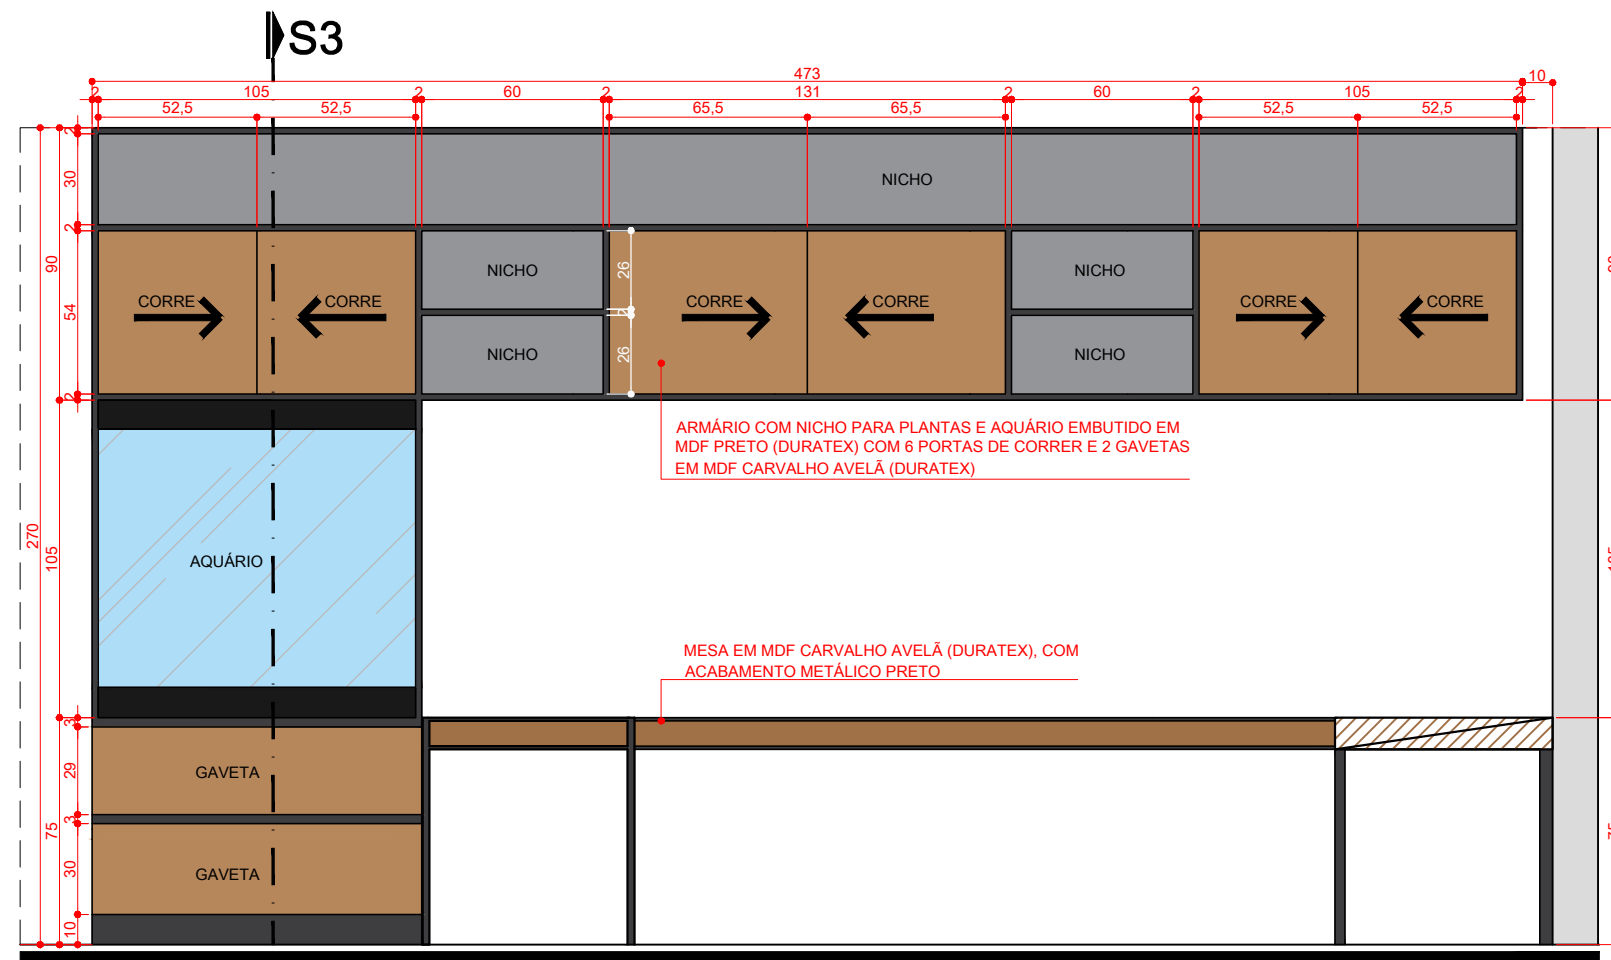


VISTA 06- ARMÁRIO COM PORTAS

ESCALA 1:25

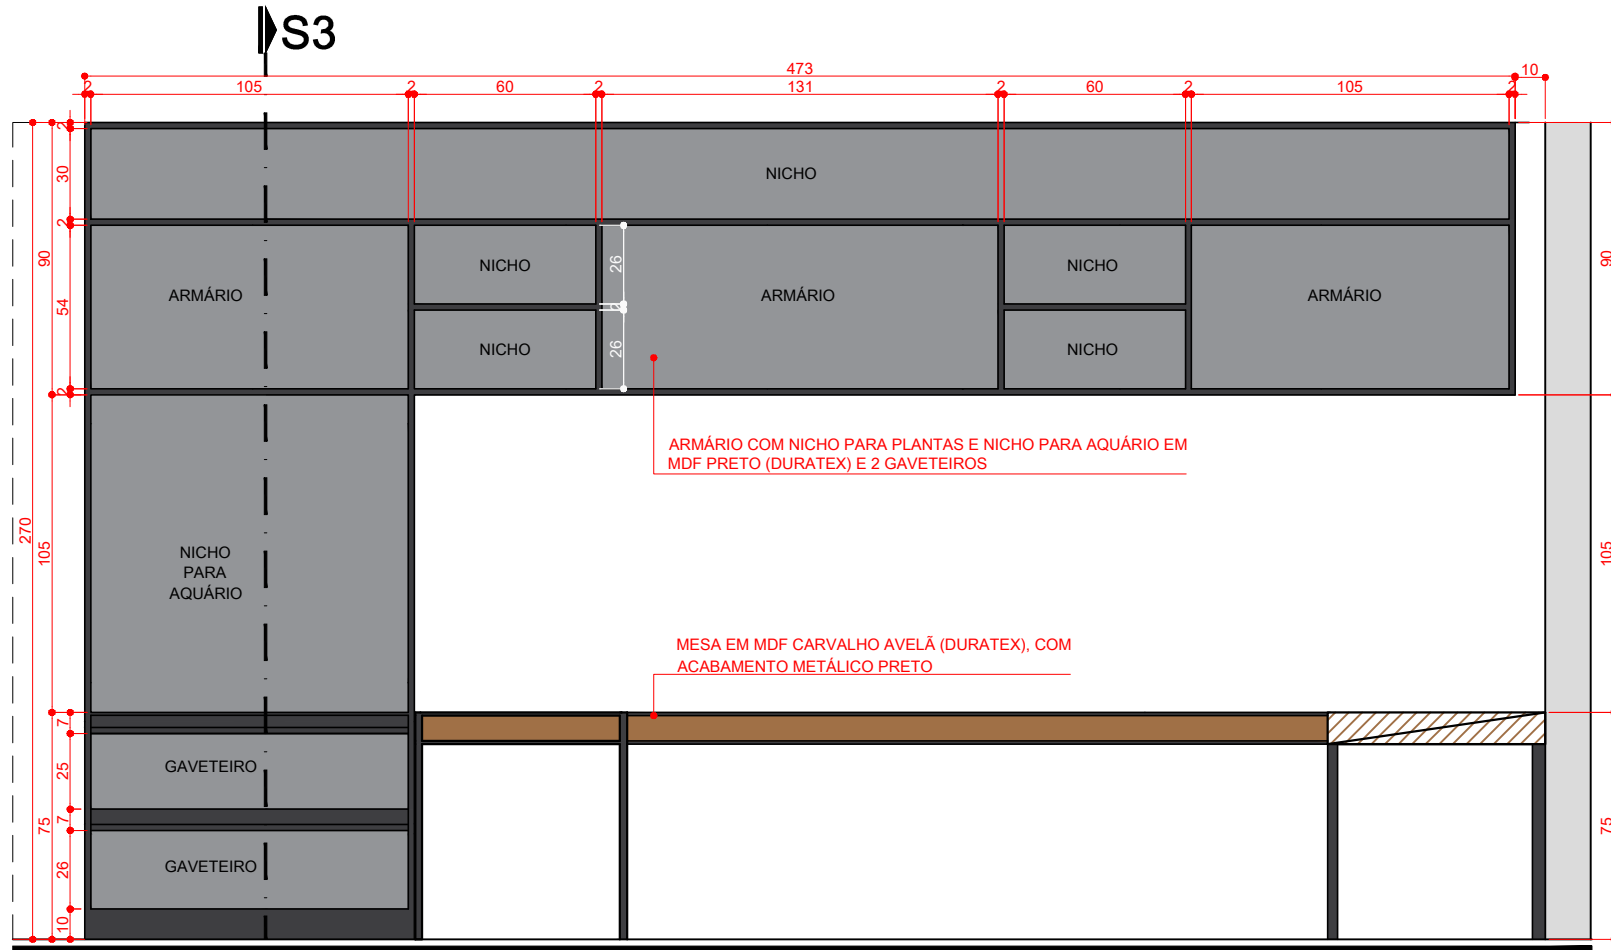

VISTA 06- ARMÁRIO SEM PORTAS

ESCALA 1:25

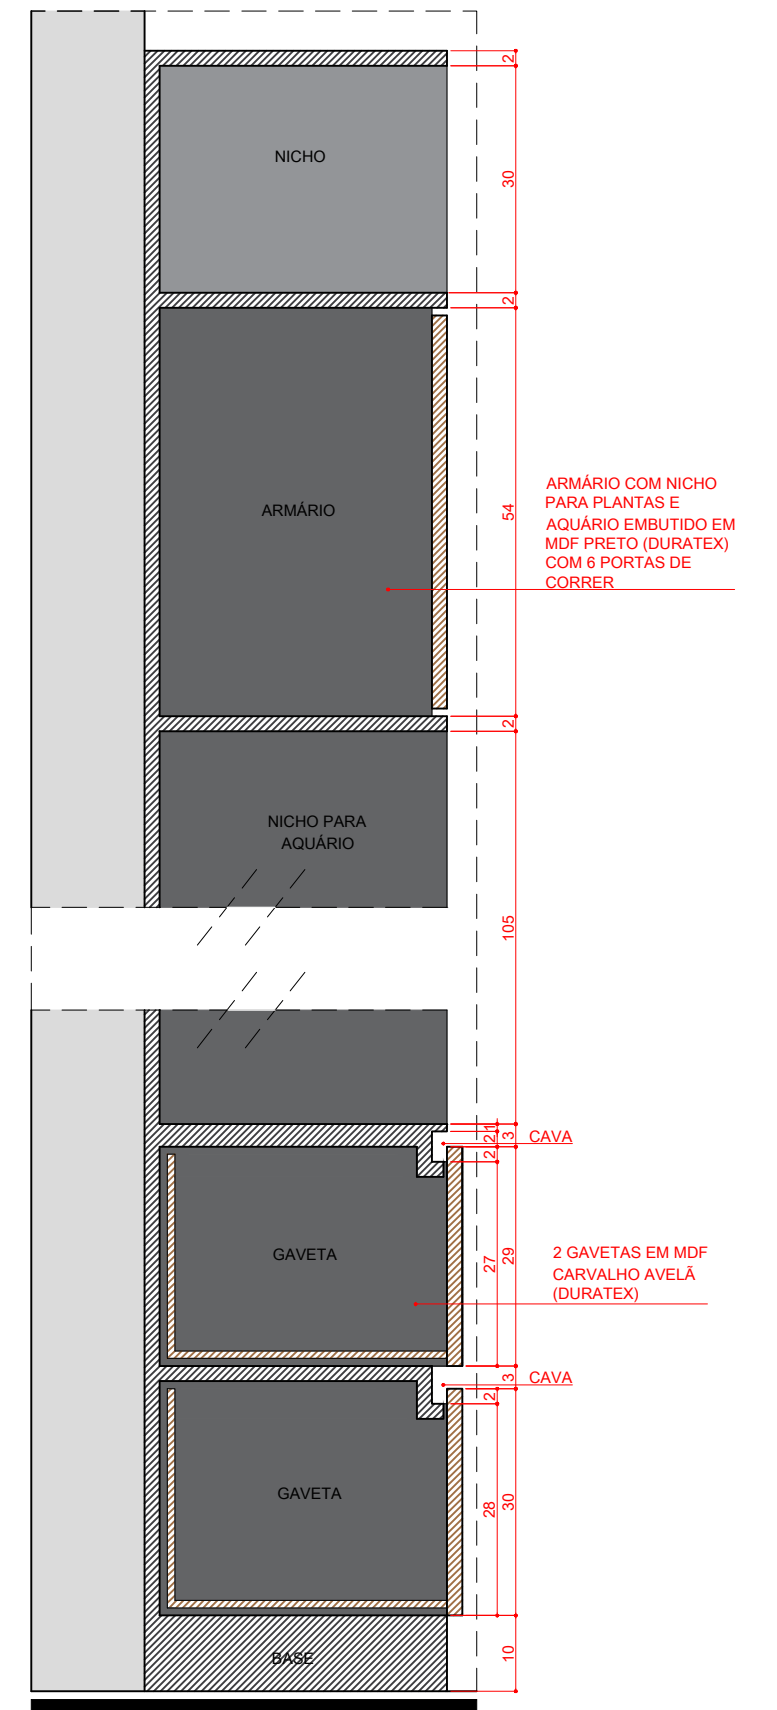

SEÇÃO 03 - ARMÁRIO

ESCALA 1:10

Marcenaria

ASSUNTO



Vitória Oleriano  
Teixeira

ALUNA

09/12

PRANCHA

## MOBILIÁRIOS E DECORAÇÕES

01. BANQUETA ALTA GIRATÓRIA COM ALTURA REGULÁVEL RECOURO BELO HORIZONTE RIVATTI PRETO

QUANTIDADE: 02



02. FREDDIE SOFÁ 3 LUGARES PRETO/ CINZA

QUANTIDADE: 01



03. KIT 3 QUADROS FOLHAS

QUANTIDADE: 01



04. PRANCHETA A3 PARA DESENHO PORTÁTIL COM RÉGUA PARALELA

QUANTIDADE: 01



04. CORTINA ROMANA CINZA

QUANTIDADE: 02



05. CADEIRA EIFFEL COM BASE DE MADEIRA ASSENTO EM PP GOEDE EIFFEL INTERNA PRETA

QUANTIDADE: 02



06. CADEIRA ESCRITÓRIO GIRATÓRIA PRESIDENTE CHARLES EAMES PRETA

QUANTIDADE: 03



07. AQUÁRIO DECORATIVO GRANDE

QUANTIDADE: 01



08. BANQUETA ALTA GIRATÓRIA REGULÁVEL VIENA PRETA

QUANTIDADE: 01



## ELETROS E ELETRÔNICOS

01. IMPRESSORA A COR MULTIFUN. HP DESKJET INK ADVENTAGE 2775 C/ WIFI BRANCA 100V/240V

QUANTIDADE: 01



02. AR CONDICIONADO MULT SPLIT LG 30000 BTU/H 220 V

QUANTIDADE: 01



03. KIT PROJETOR WIFI SMART SCREEN MULTILASER + TELÃO RETRÁTIL 97" 1,80 M

QUANTIDADE: 01



04. MICRO-ONDAS LG 30 LITROS PRETO COM REVESTIMENTO EASYCLEAN 220 VOLTS

QUANTIDADE: 01



05. CAFETEIRA NESPRESSO INISSIA D40 BRANCA 110V

QUANTIDADE: 01



06. BEBEDOURO CADENCE FRESH AQUA

QUANTIDADE: 01



07. FORNO ELÉTRICO DE EMBUTIR MIDEA

QUANTIDADE: 01



Mobiliários e Eletros

ASSUNTO



Vitória Oleriano Teixeira

ALUNA

10/12

PRANCHA

## ELETROS E ELETRÔNICOS

08. COMPUTADOR COMPLETO

QUANTIDADE: 03



09. APARELHO TELEFONE 2 TIPOS  
TOQUE, FLASH REDISCAR E MUDO

QUANTIDADE: 01



## ILUMINAÇÃO

01. KIT ELETRIFICADO TRILHO 2M + SPOTS  
LED 10W PRETO QUENTE

QUANTIDADE: 02



02. PENDENTE RETRO PRETO BALCÃO E  
MESA

QUANTIDADE: 02



03. PENDENTE BELLA ARTICULADA SCOPE  
62 X 80 CM E27 PRETO FOSCO

QUANTIDADE: 01



04. LUMINÁRIA ROBO ARTICULADA DE  
MESA COM BASE GARRA HOME OFFICE

QUANTIDADE: 03



05. LUMINÁRIA PRANCHETA ARTICULADA  
ILUTEC

QUANTIDADE: 01



06. PENDENTE DUPLO VINTAGE RETRO  
INDUSTRIAL E27 ALUMINIO

QUANTIDADE: 08



Eletros e  
Iluminação

ASSUNTO



Vitória Oleriano  
Teixeira

ALUNA

11/12

PRANCHA



IMAGEM 01- 3D

SEM ESCALA



IMAGEM 02- 3D

SEM ESCALA



IMAGEM 03- 3D

SEM ESCALA

3Ds  
ASSUNTO



Vitória Oleriano  
Teixeira

ALUNA

12/12

PRANCHA